


**Схема расположения земельного участка или земельных участков на кадастровом плане территории**

Кадастровый номер земельного участка – 40:29:010335:3У1

Площадь земельного участка – 1874 кв.м.

Система координат: СК-40

Обозначение характерных точек границы	Координаты, м	
	X	Y
1	2	3
н1	381757.69	1172425.80
н2	381753.53	1172427.65
н3	381754.48	1172431.15
н4	381721.13	1172443.64
н5	381720.02	1172441.04
н6	381715.69	1172442.49
н7	381702.89	1172406.66
н8	381706.75	1172404.78
н9	381706.32	1172403.59
н10	381740.95	1172390.71
н11	381741.60	1172392.25
н12	381744.74	1172391.04
н1	381757.69	1172425.80

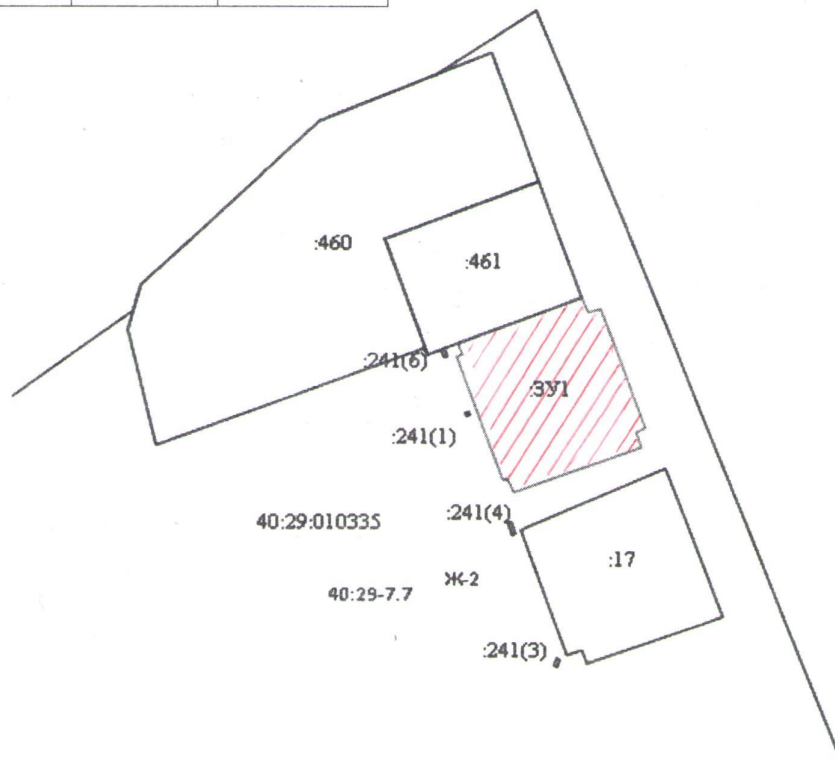

Масштаб 1:2000

Условные обозначения на обратной стороне

Условные обозначения:

\_\_\_\_\_ - граница кадастрового квартала

: ЗУ1 - надпись образуемого участка

40:29:010335 – номер кадастрового квартала

● - характеристическая точка границы, сведения о которой позволяют однозначно определить ее положение на местности

н1 - надписи номеров характеристических точек (межевые знаки)

\_\_\_\_\_ - вновь образованная часть границы, сведения о которой достаточны для определения ее местоположения

- - - - - - - - Земли общего пользования

40:29-7.7 Ж-2 - Территориальная зона