




**КАРТА ГРАНИЦ ЗОН С ОСОБЫМИ УСЛОВИЯМИ ИСПОЛЬЗОВАНИЯ ТЕРРИТОРИИ
ПО ЭКОЛОГИЧЕСКИМ УСЛОВИЯМ И НОРМАТИВНОМУ РЕЖИМУ ХОЗЯЙСТВЕННОЙ ДЕЯТЕЛЬНОСТИ
муниципального образования "Городское поселение "Город Киров"
Кировского района Калужской области**

П
Р
А
В
И
Л
А

З
Е
М
Л
Е
П
О
Л
Ь
З
О
В
Л
Н
И
Я

И

З
Д
Е
С
Т
Р
О
Й
К
И

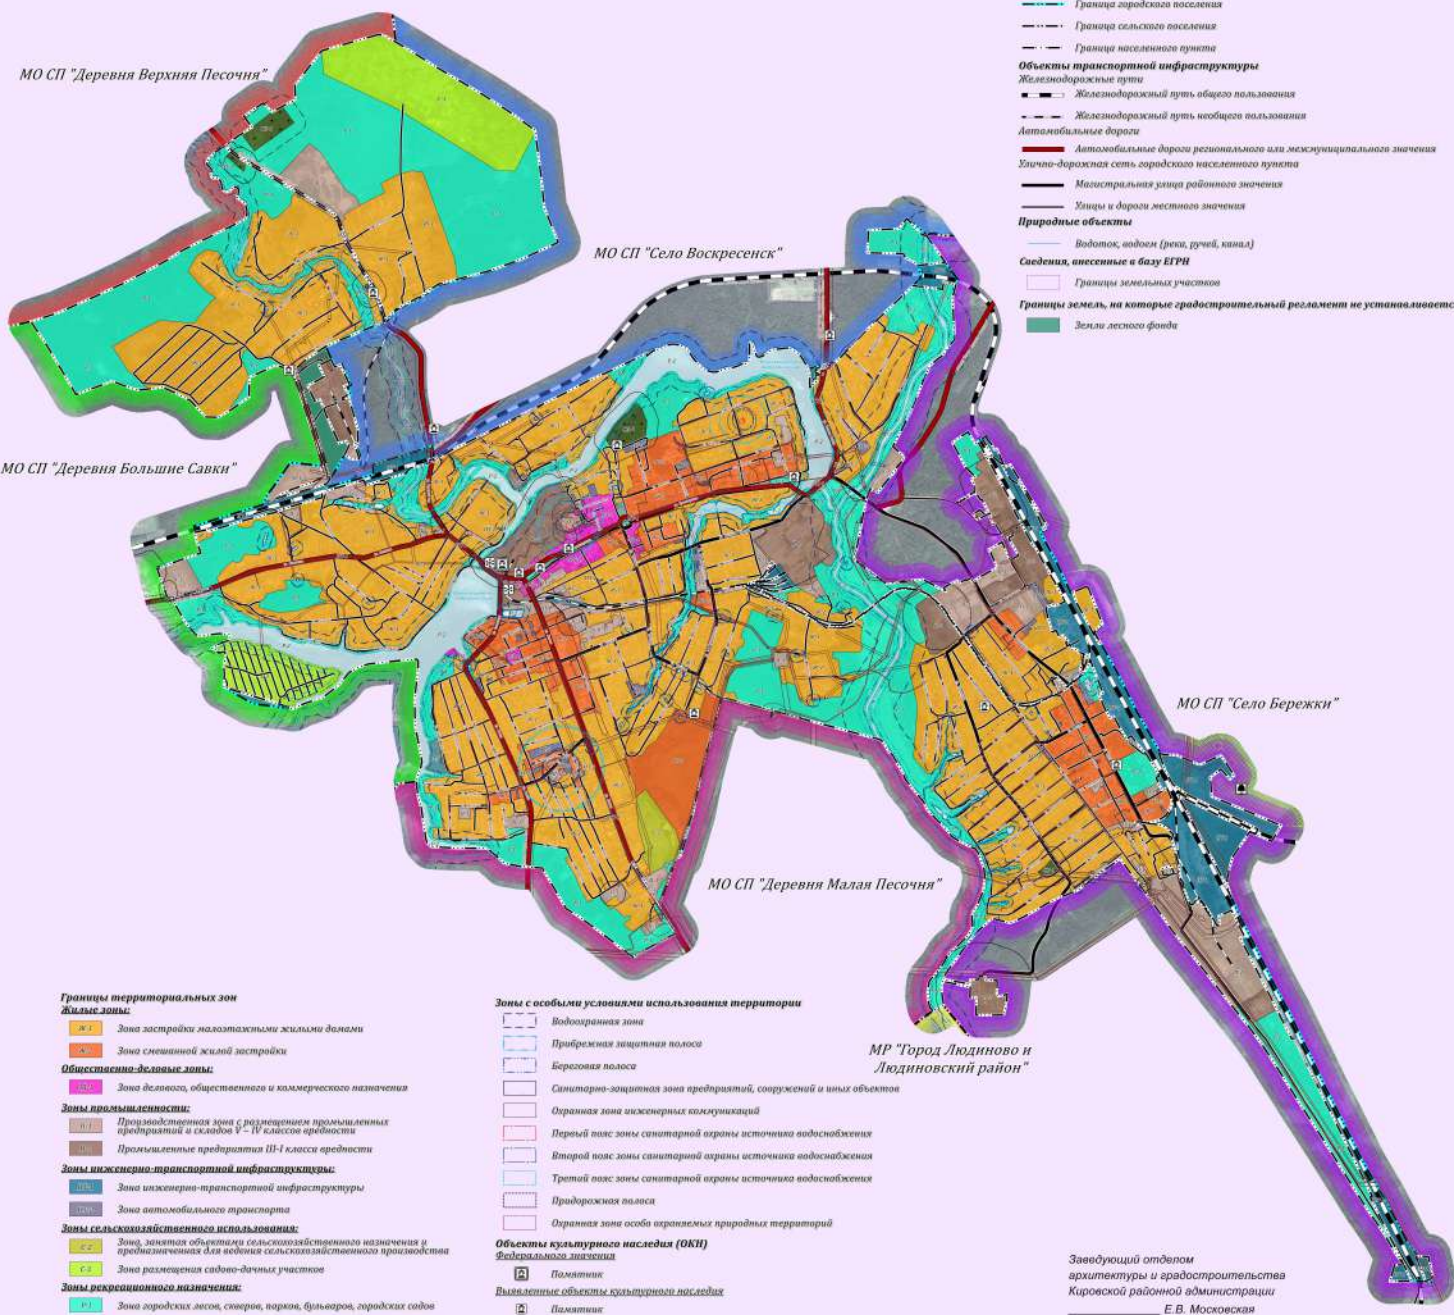

- Условные обозначения:**
- Границы единиц административно-территориального деления:**
 - Граница муниципального района
 - Граница городского поселения
 - Граница сельского поселения
 - Граница населенного пункта
 - Объекты транспортной инфраструктуры:**
 - Железнодорожные пути
 - Железнодорожный путь общего пользования
 - Железнодорожный путь необщего пользования
 - Автомобильные дороги
 - Автомобильные дороги регионального или межмуниципального значения
 - Улично-дорожная сеть городского населенного пункта
 - Магистральная улица районного значения
 - Улицы и дороги местного значения
 - Природные объекты:**
 - Водооток, водоём (река, ручей, канал)
 - Сведения, внесенные в базу ЕГРН:**
 - Границы земельных участков
 - Границы земель, на которые градостроительный регламент не устанавливается:**
 - Земли лесного фонда

- Границы территориальных зон**
- Жилые зоны:**
- Ж.1 Зона застройки малоэтажными жилыми домами
 - Ж.2 Зона смешанной жилой застройки
- Общественно-деловые зоны:**
- О.1 Зона делового, общественного и коммерческого назначения
- Зоны промышленности:**
- П.1 Производственная зона с размещением промышленных предприятий и складов I – II классов вредности
 - П.2 Промышленные предприятия III-IV класса вредности
- Зоны инженерно-транспортной инфраструктуры:**
- И.1 Зона инженерно-транспортной инфраструктуры
 - И.2 Зона автомобильного транспорта
- Зоны сельскохозяйственного использования:**
- С.1 Зона занятия объектами сельскохозяйственного назначения и предназначенных для ведения сельскохозяйственного производства
 - С.2 Зона размещения садово-дачных участков
- Зоны рекреационного назначения:**
- Р.1 Зона городских лесов, скверов, парков, бульваров, городских садов
 - Р.2 Зона водных объектов (пруды, озера, водохранилища, плесы)
 - Р.3 Зона рекреационных объектов
- Зоны особо охраняемых территорий:**
- О.1 Зона территорий объектов культурного наследия
- Зоны специального назначения:**
- С.3 Зона размещения кладбищ, крематориев, крематориев

- Зоны с особыми условиями использования территории:**
- Водооградная зона
 - Прибрежная защитная полоса
 - Береговая полоса
 - Санитарно-защитная зона предприятий, сооружений и иных объектов
 - Охраняемая зона инженерных коммуникаций
 - Первый пояс зоны санитарной охраны источника водоснабжения
 - Второй пояс зоны санитарной охраны источника водоснабжения
 - Третий пояс зоны санитарной охраны источника водоснабжения
 - Придорожная полоса
 - Охраняемая зона особо охраняемых природных территорий
- Объекты культурного наследия (ОКН)**
- Федерального значения:**
- Памятник
- Выявленные объекты культурного наследия:**
- Памятник
 - Ансамбль
- Особо охраняемые природные территории (ООПТ)**
- Резерватного значения:**
- Памятник природы "Верховое болото Березявские"

Заведующий отделом
архитектуры и градостроительства
Кировской районной администрации
_____ Е.В. Москозская

заведующий отделом по управлению
муниципальным имуществом и земельным отношениям
Кировской районной администрации
_____ Т.В. Тимохина