



ГЕНЕРАЛЬНЫЙ ПЛАН


МУНИЦИПАЛЬНОГО ОБРАЗОВАНИЯ "ГОРОДСКОЕ ПОСЕЛЕНИЕ "ГОРОД КИРОВ"
КИРОВСКОГО РАЙОНА КАЛУЖСКОЙ ОБЛАСТИ

Карта границ населенных пунктов (в том числе границ образуемых населенных пунктов), входящих в состав городского поселения

Положение о территориальном планировании



Схема размещения городского поселения
в структуре Кировского района

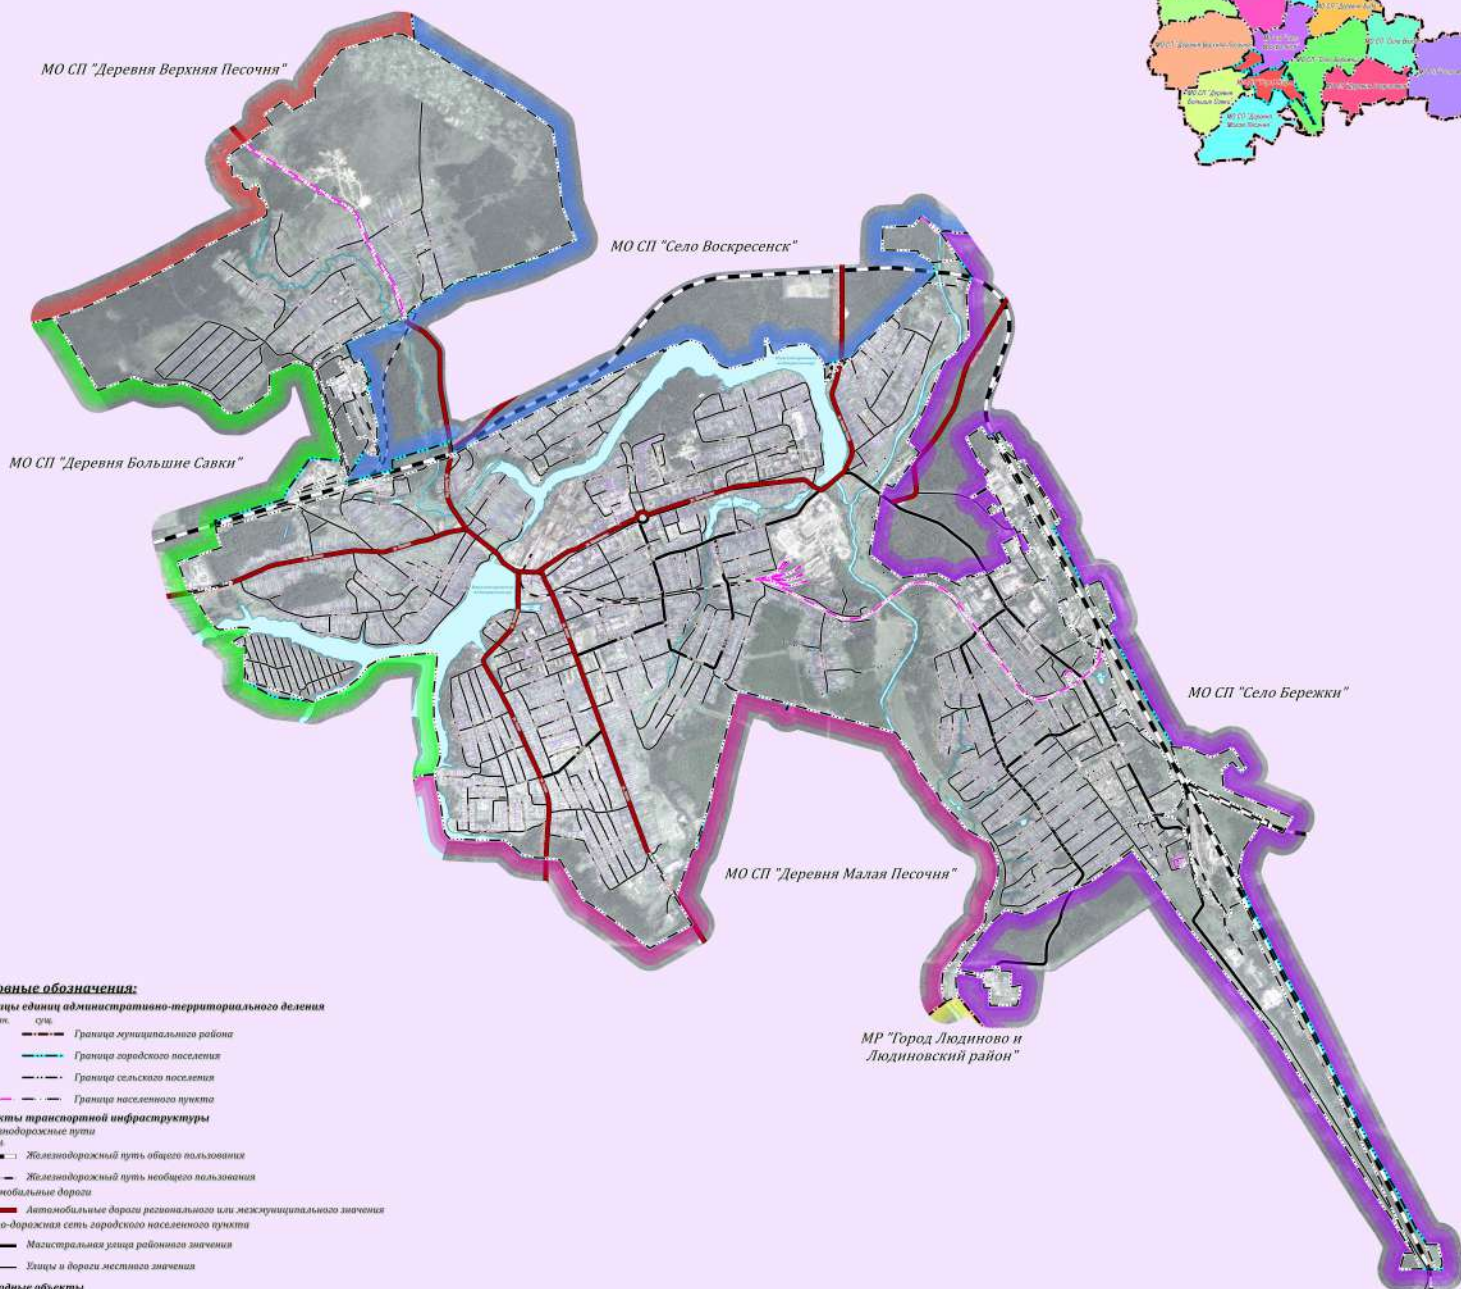

Условные обозначения:

Границы единиц административно-территориального деления

- Граница муниципального района
- Граница городского поселения
- Граница сельского поселения
- Граница населенного пункта

Объекты транспортной инфраструктуры

- Железнодорожные пути
- Железнодорожный путь общего пользования
- Железнодорожный путь необщего пользования
- Автомобильные дороги
- Автомобильные дороги регионального или межмуниципального значения
- Улично-дорожная сеть городского населенного пункта
- Магистральная уличная сеть районного значения
- Улицы и дороги местного значения

Природные объекты

- Водоток, водоем (озеро, пруд, водохранилище, река, ручей, канал)

Сведения, внесенные в базу ЕГРН

- Границы земельных участков

1:15 000
в 1 сантиметре 150 метров
0 50 100 150 метров