



ГЕНЕРАЛЬНЫЙ ПЛАН


МУНИЦИПАЛЬНОГО ОБРАЗОВАНИЯ "ГОРОДСКОЕ ПОСЕЛЕНИЕ "ГОРОД КИРОВ"
КИРОВСКОГО РАЙОНА КАЛУЖСКОЙ ОБЛАСТИ

Местоположение существующих и строящихся объектов
федерального, регионального и местного значения поселения

Материалы по обоснованию



ООО "ПК ГЕО" 2022 г.
www.geo.su

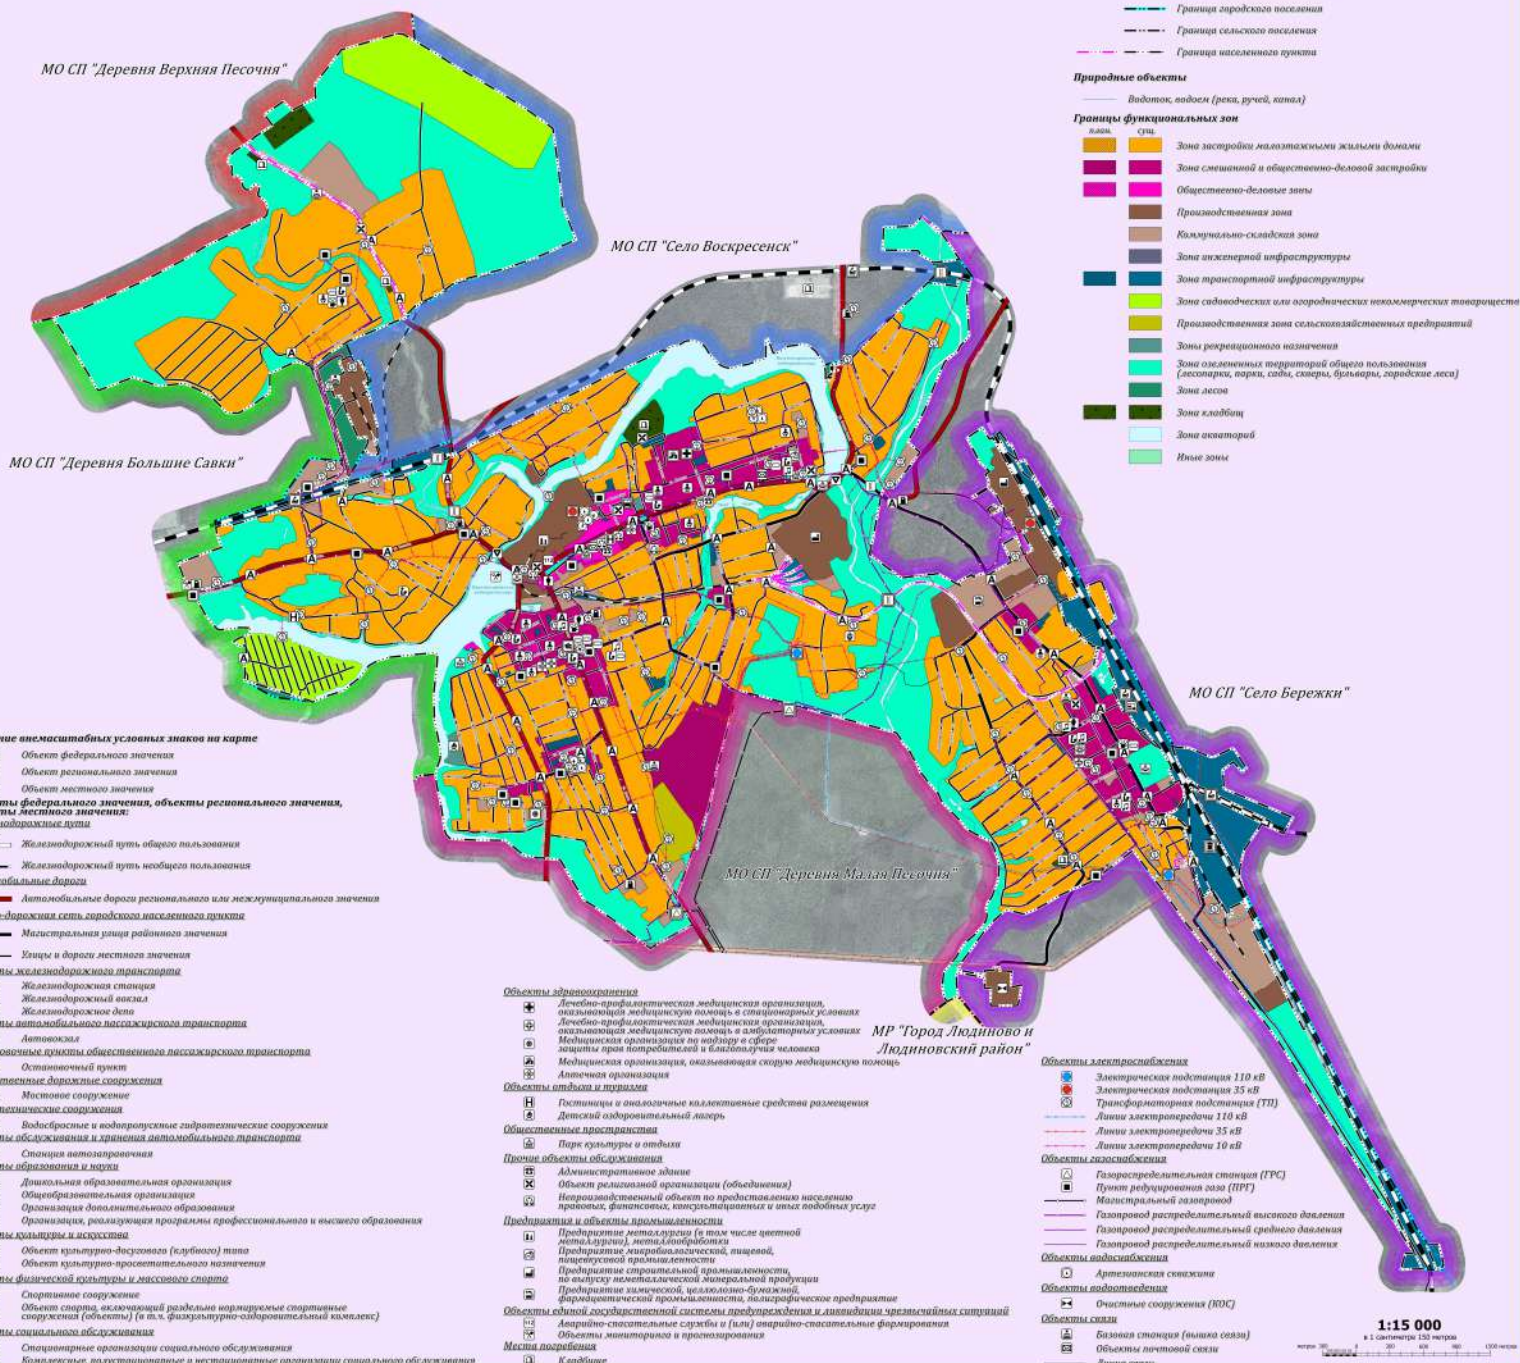

1:15 000

в 1 сантиметре 150 метров
0 200 400 600 800 1000 метров