Приложение № 3

М 1:3000 ул. Заводская

Горизонтальная дорожная разметка слева: 1-ая от осевой	
Дорожные ограждения и направляющие устройства слева	
Дорожные ограждения и направляющие устройства по оси	
Элементы дороги в продольном профиле	
Кривые в плане	
Тротуары слева	ширина 1.5м, Асфальтобетон, 0 - 311

Управление делами администрации (исполнительно-распорядительный орган) муниципального района «Город Киров и Кировский район» Калужской области * Кировская районная администрация

ул. Заводская

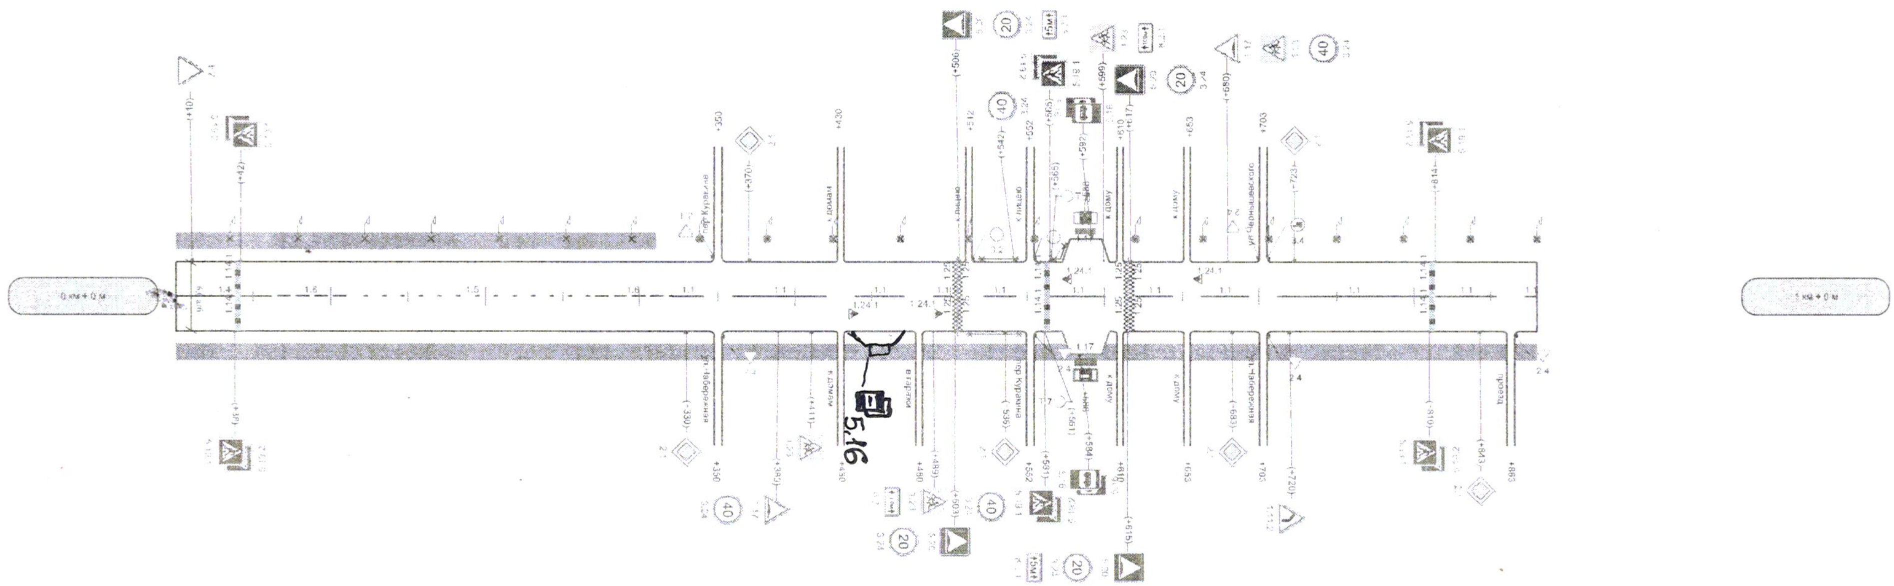

Горизонтальная дорожная разметка справа	осевая	1.1 0-62; 1.6 62-112; 1.5 112-271; 1.5 271-321; 1.1 321-341; 1.1 359-421; 1.1 439-471; 1.1 489-501; 1.1 521-549; 1.1 565-601; 1.1 620-644; 1.1 662-694; 1.1 712-810; 1.1 814-854
	2-ая от осевой	1.17 582-593
Дорожные ограждения и направляющие устройства справа		
Тротуары справа		ширина 1.5м, Асфальтобетон, 0 - 880