


Проектная схема	1:17 1:300
2-ая от осевой	
1-ая от осевой	1:17 1:300
Дорожные ограждения и направляющие устройства	
Дорожные ограждения и направляющие устройства по дну	
Элементы дорожки в продольном профиле	
Кюветы и галереи	
Тротуары слева	

Приложение № 1

ул. Ленина.

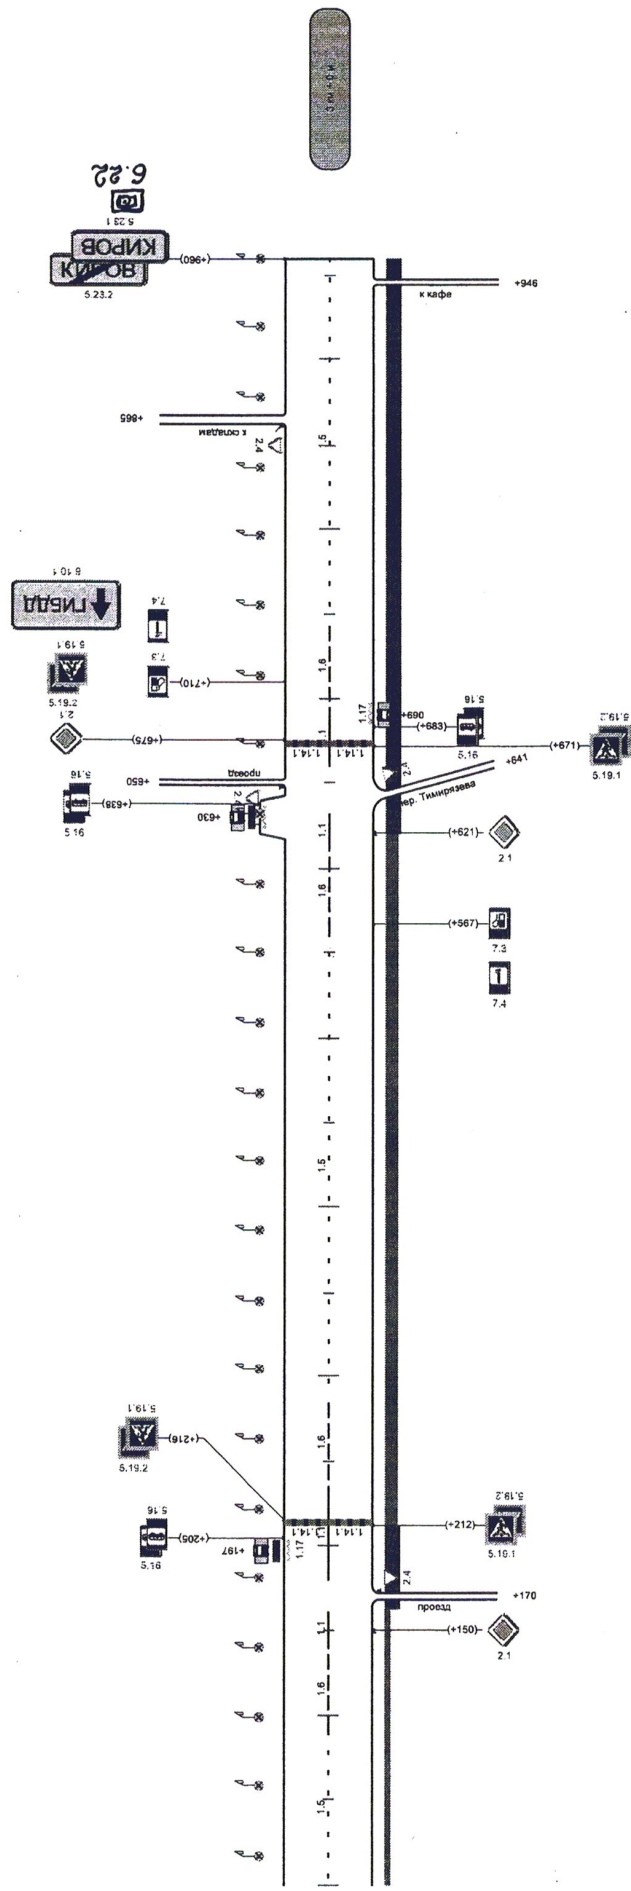

осевой	1:5 0-01	1:5 91-141	1:5 179-238	1:5 238-286	1:5 288-582	1:5 639-685	1:5 688-745	1:5 745-800
1-ая от осевой								
Дорожные ограждения и направляющие устройства справа								
Тротуары справа	ширина 1,2м, Асфальтобетон, 0 - 182							
	ширина 1,2м, Асфальтобетон, 020 - 300							