ПРИЛОЖЕНИЕ № 1

М 1:3000

ул. Пролетарская

Раздел	Строка	Участки
Горизонтальная дорожная разметка слева	2-ая от осевой	1.2 0 - 125; 1.7 125 - 133; 1.2 133 - 240; 1.2 358 - 369; 1.7 369 - 377; 1.2 377 - 402; 1.7 402 - 410; 1.2 410 - 525; 1.10 610 - 754; [illegible]; 1.2 768 - 908
	1-ая от осевой	1.1 0 - 20; 1.6 20 - 76; 1.5 76 - 240; 1.1 358 - 373; 1.6 373 - 429; 1.5 429 - 525; 1.5 610 - 750; 1.1 768 - 800; 1.6 800 - 856; 1.5 856 - 908
Дорожные ограждения и направляющие устройства слева		
Дорожные ограждения и направляющие устройства по оси		Металл, 358 - 525; Металл, 358 - 525; Металл, 610 - 763; Металл, 610 - 763; Металл, 769 - 908; Металл, 769 - 908
Элементы дороги в продольном профиле		1
Кривые в плане		13 [illegible] 33; 252 [illegible] 272; 900 R=136м P=3; a=29° 969; 989
Тротуары слева		[illegible]; ширина 2м, Тротуарная плитка, 35 - 127; ширина 2м, Тротуарная плитка, 131 - 240; [illegible]; ширина 2м, Тротуарная плитка, 408 - 525; ширина 1,5м, Тротуарная плитка, 610 - 756; ширина 1,5м, Тротуарная плитка, 762 - 908

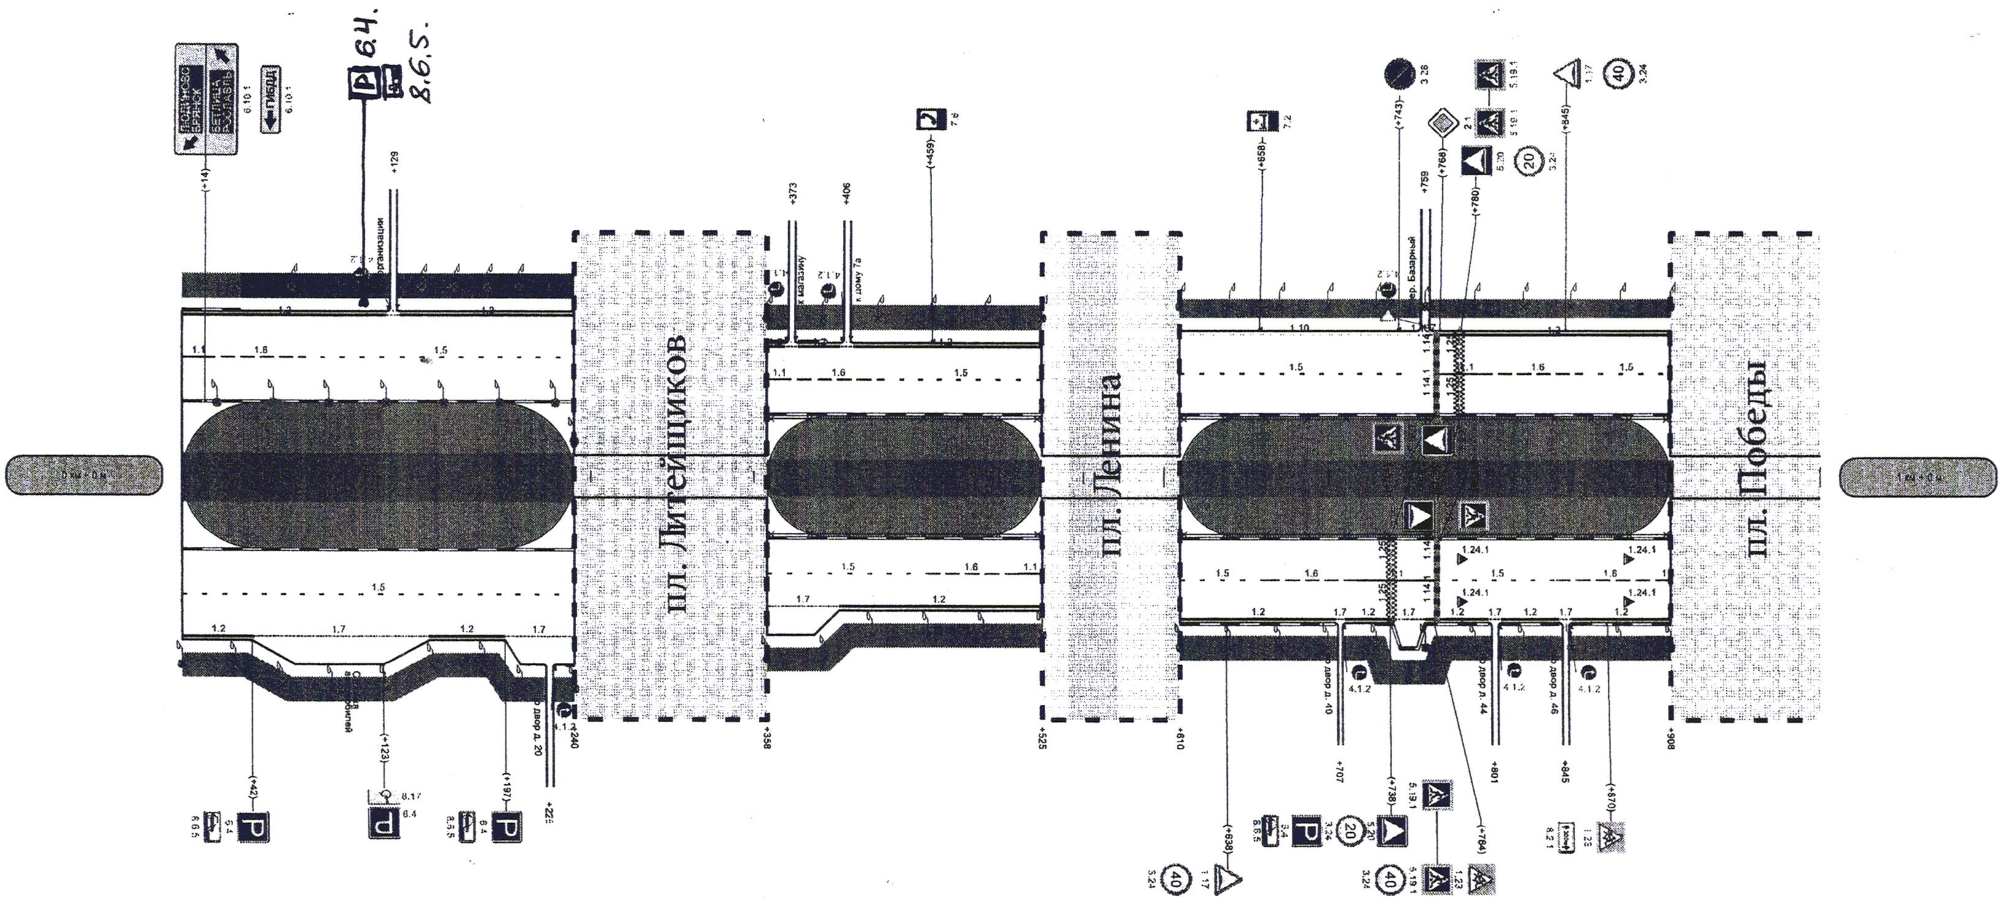

Раздел	Строка	Участки
Горизонтальная дорожная разметка справа	1-ая от осевой	1.5 0 - 240; 1.5 358 - 455; 1.6 455 - 511; 1.1 511 - 525; 1.5 610 - 661; 1.6 661 - 717; 1.1 717 - 766; 1.5 766 - 839; 1.6 839 - 905
	2-ая от осевой	1.2 0 - 42; 1.7 42 - 150; 1.2 150 - 197; 1.7 197 - 240; 1.7 358 - 401; 1.2 401 - 525; 1.2 610 - 704; [illegible]; 1.2 710 - 739; 1.7 739 - 759; 1.2 759 - 797; [illegible]; 1.2 805 - 841; [illegible]; 1.2 849 - 908
Дорожные ограждения и направляющие устройства справа		
Тротуары справа		ширина 2м, Асфальтобетон, 0 - 240; ширина 2м, Асфальтобетон, 358 - 525; ширина 2м, Асфальтобетон, 610 - 705; ширина 2м, Асфальтобетон, 709 - 799; [illegible]; ширина 2м, Асфальтобетон, 842 - 908