М 1:3000

ул. Ленина

	2-ая от осевой	1.17 316 - 328 ; 1.17 802 - 816
	Дорожные ограждения и направляющие устройства слева	
	Дорожные ограждения и направляющие устройства по оси	
	Элементы дороги в продольном профиле	2 — 12 — R=3459м — 94 — 39 — 127 — 39 — R=2554м — 287 — 16 — 301 — 16 — R=5242м — 395 — 2
	Кривые в плане	
	Тротуары слева	ширина 2м, Асфальтобетон, 0 - 80 ; ширина 1,5м, Тротуарная плитка, 69 - 130 ; ширина 1,2м, Асфальтобетон, 137 - 1000

ул. Ленина

Приложение № 1.

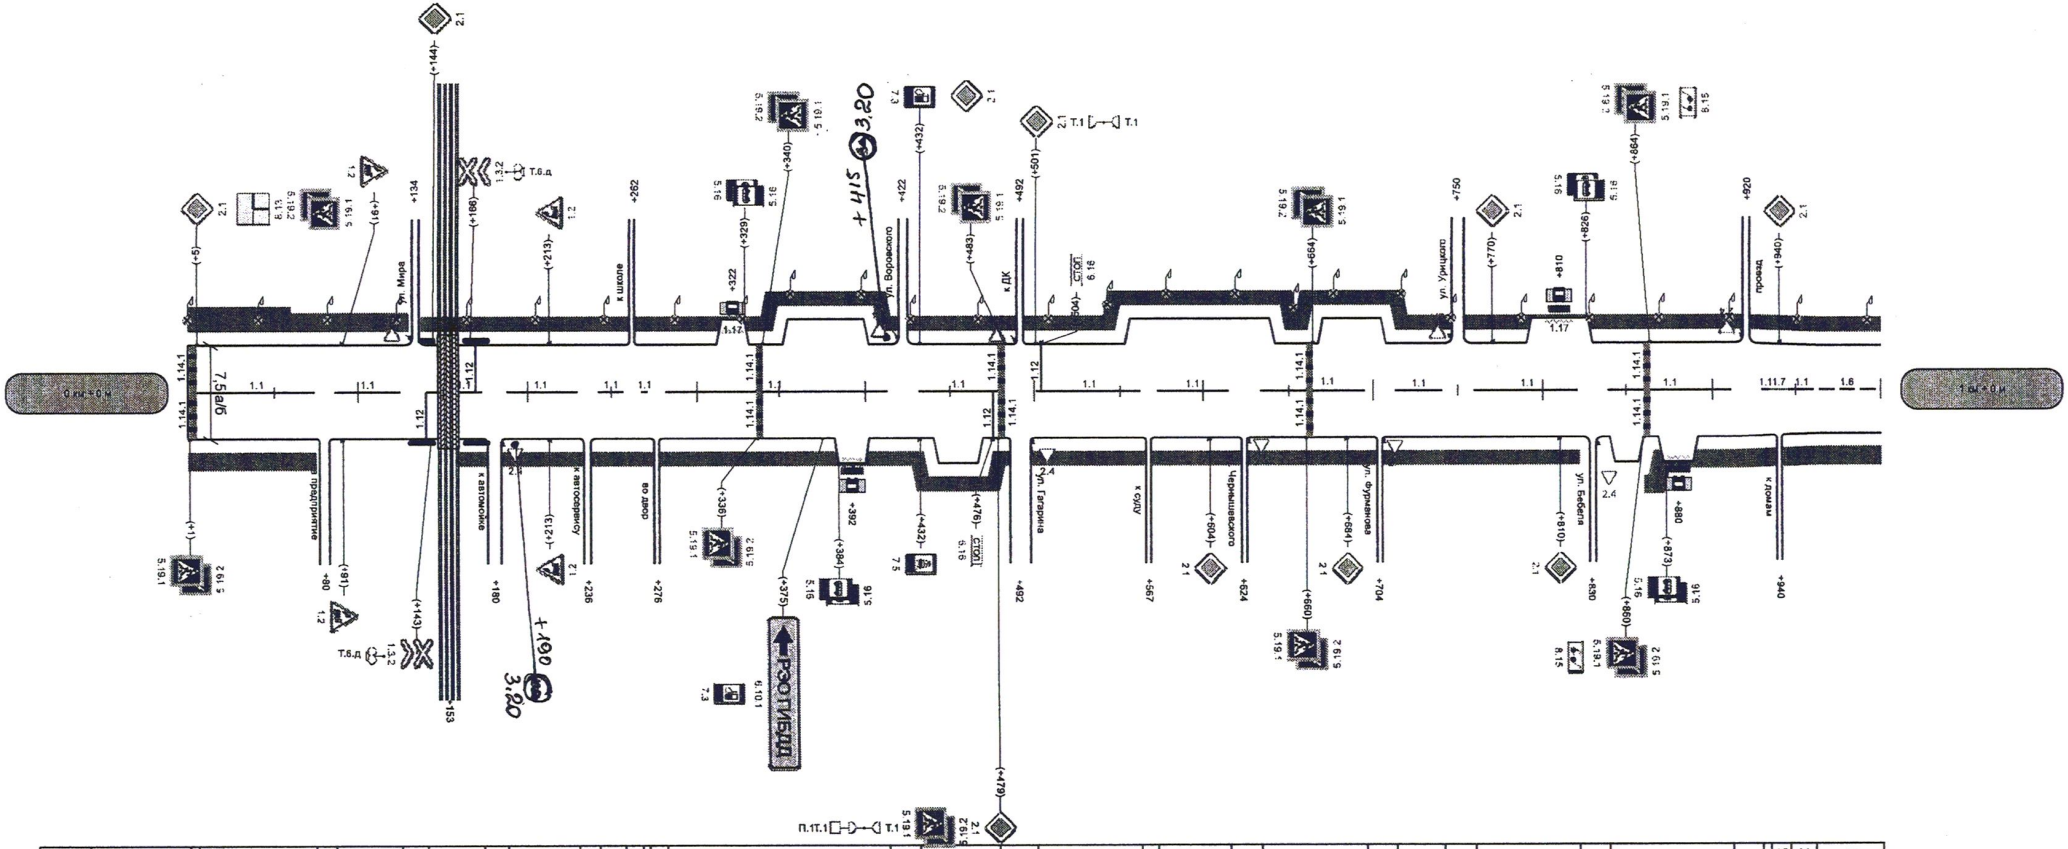

Горизонтальная дорожная разметка справа	осевая	1.1 5 - 74 ; 1.1 86 - 125 ; 1.1 140 - 173 ; 1.1 187 - 230 ; 1.1 242 - 257 ; 1.1 281 - 413 ; 1.1 431 - 479 ; 1.1 501 - 562 ; 1.1 572 - 615 ; 1.1 633 - 695 ; 1.1 713 - 741 ; 1.1 759 - 821 ; 1.1 839 - 911 ; 1.7 934 - 940 ; 1.1 940 - 961 ; 1.6 961 - 1000
	2-ая от осевой	1.17 327 - 367 ; 1.17 874 - 886
	Дорожные ограждения и направляющие устройства справа	
	Тротуары справа	ширина 1,5м, Тротуарная плитка, 0 - 75 ; ширина 1,2м, Асфальтобетон, 158 - 822 ; ширина 1,5м, Тротуарная плитка, 860 - 1000