


Горизонтальная дорожная разметка слева	
Дорожные ограждения и направляющие устройства слева	
Дорожные ограждения и направляющие устройства по оси	2
Элементы дорожек в продольном профиле	
Кюветы в плане	
Тротуары слева	ширина 1,5м, Асфальтобетон, 0 - 15В

Приложение № 2

Ул. Чурляева

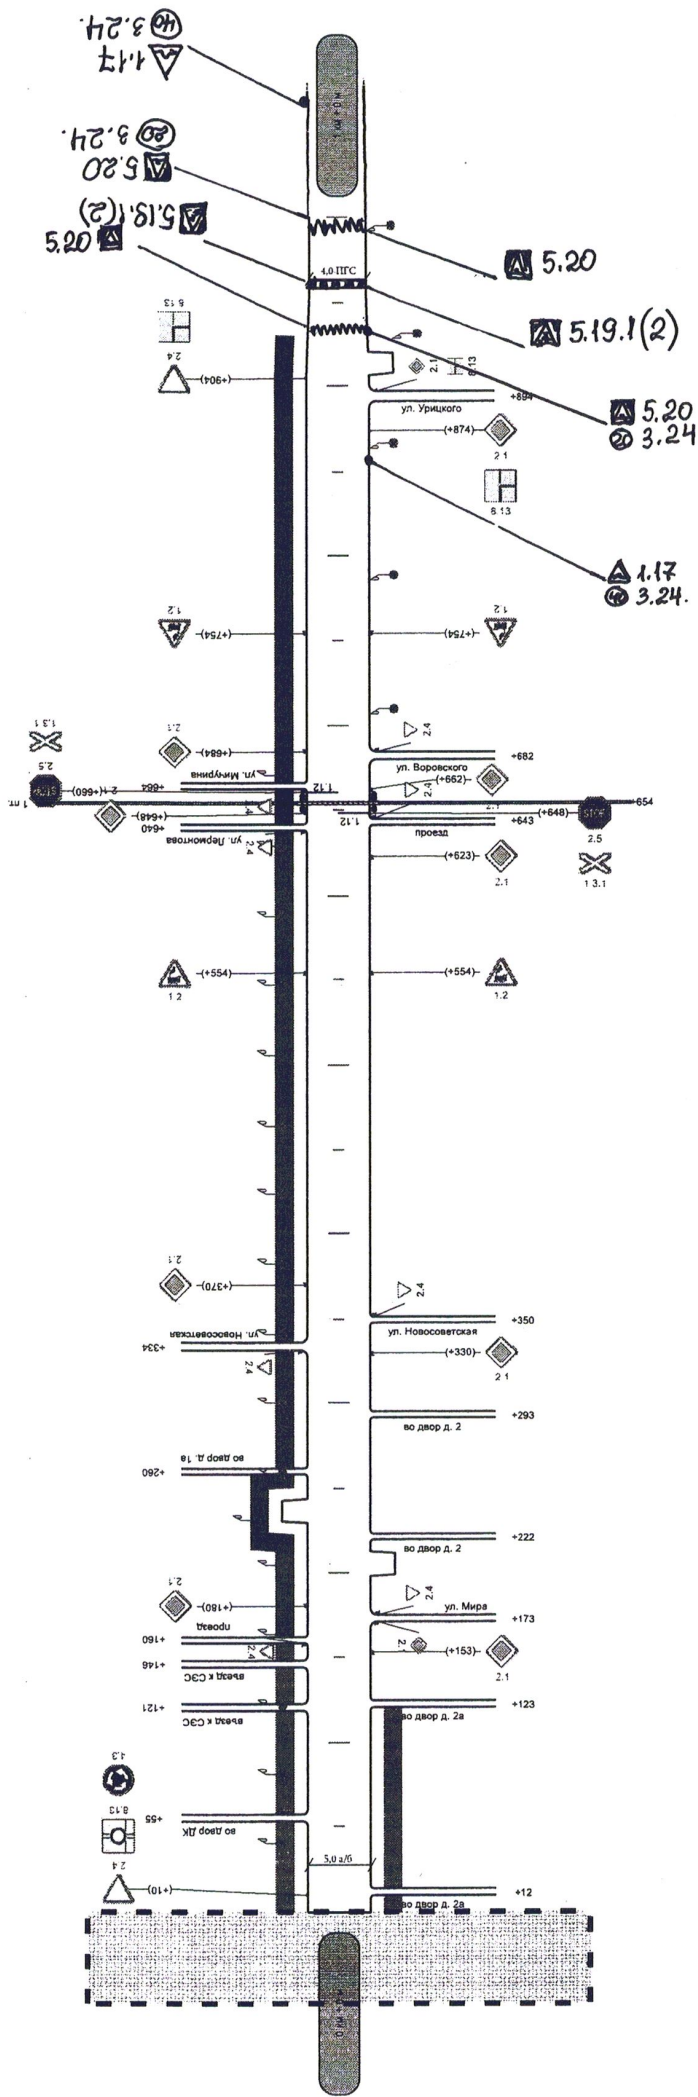

Горизонтальная дорожная разметка справа	
Дорожные ограждения и направляющие устройства справа	
Тротуары справа	ширина 1,5м, Асфальтобетон, 0 - 121