М 1:3000

ул.Карла Маркса

ПРИЛОЖЕНИЕ № 2

Горизонтальная дорожная разметка слева	2-ая от осевой	1.17 233 - 254
Дорожные ограждения и направляющие устройства слева		
Дорожные ограждения и направляющие устройства по оси		
Элементы дороги в продольном профиле		
Кривые в плане		
Тротуары слева		ширина 1,2м, Асфальтобетон, 276 - 1000

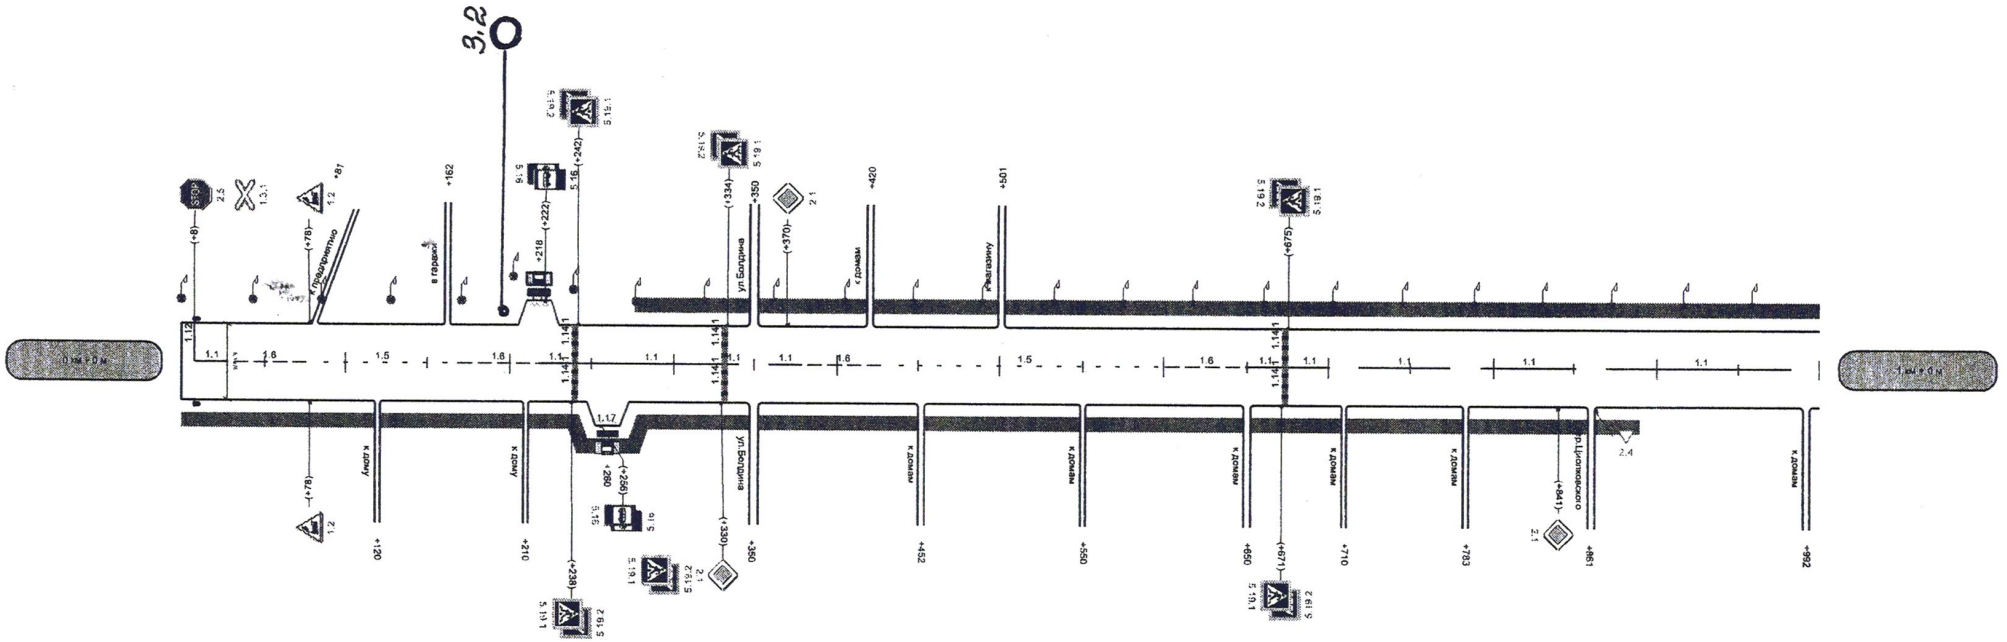
3.2
5.19.1
5.19.2
5.16
1.3.1
1.2
2.5
1.2
+8
+78
+87
+162
+222
+218
+242
+334
+350
+370
+420
+501
+675
+78
+120
+210
+242
+260
+330
+360
+452
+550
+650
+671
+710
+783
+841
+861
+992
1.1
1.6
1.5
1.6
1.1
1.1
1.1
1.6
1.5
1.6
1.1
1.1
1.1