
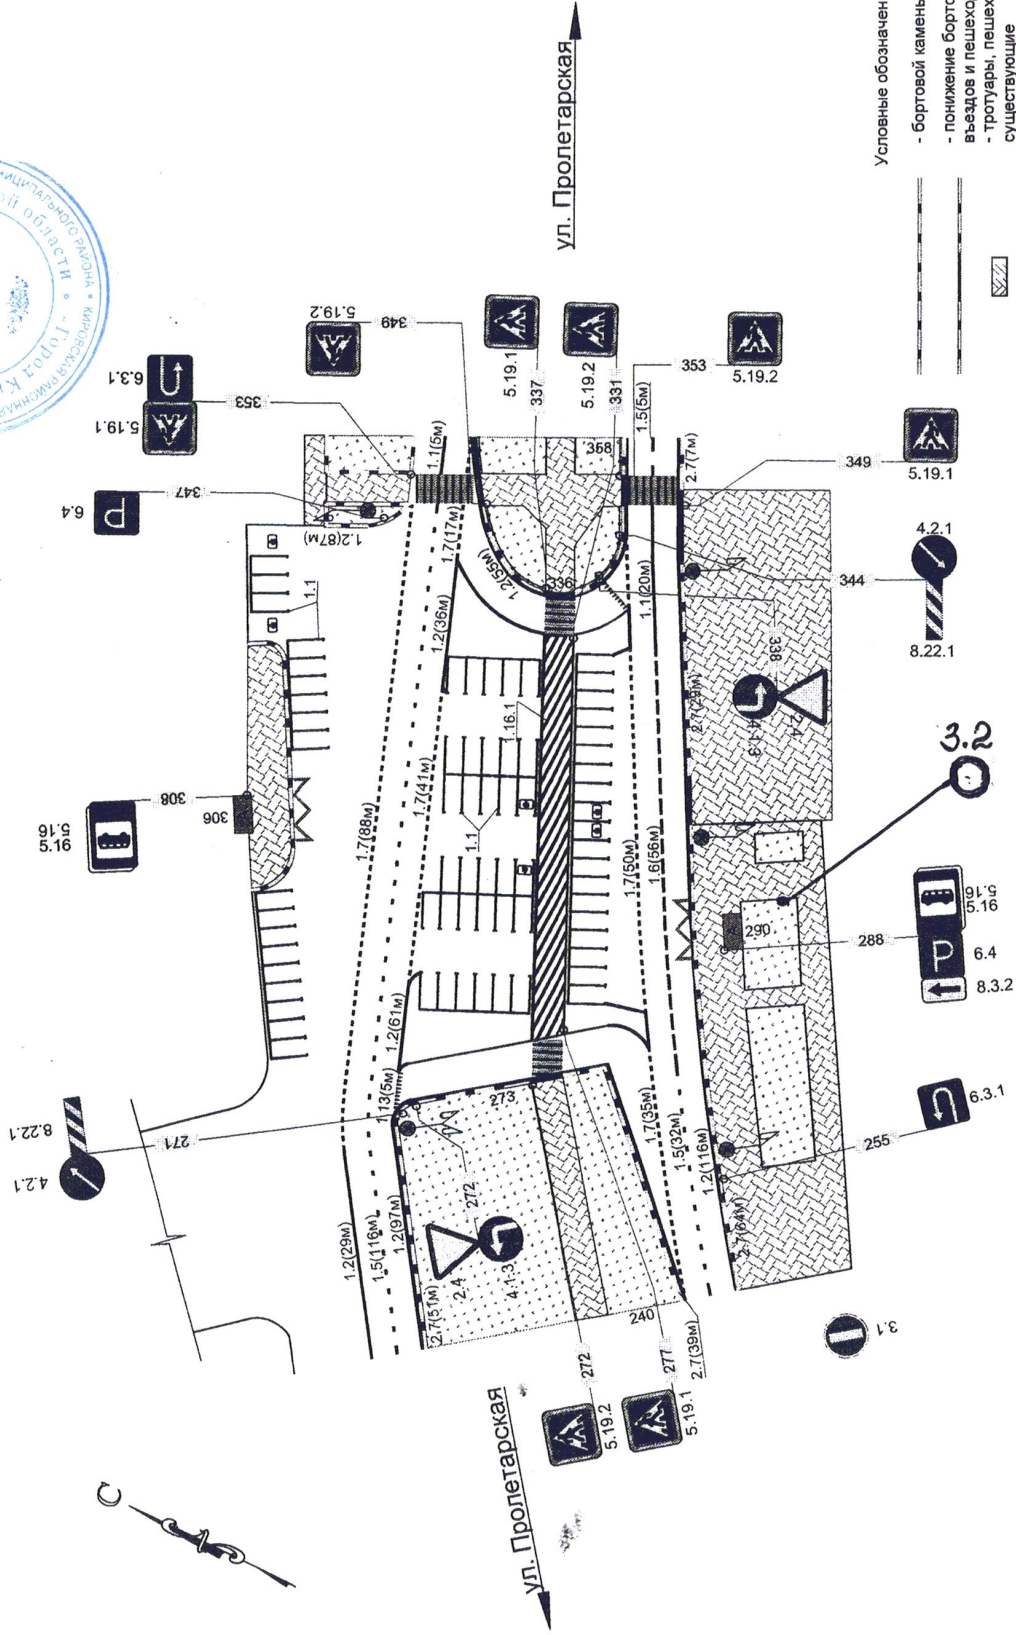


ПРИЛОЖЕНИЕ № 3

площадь Литейщиков

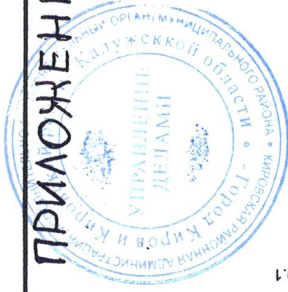

Условные обозначения.

- бортовой камень
- понижение бортового камня в местах въездов и пешеходных переходов
- тротуары, пешеходные дорожки существующие
- газон
- здания, памятники, остановки
- барьерное ограждение
- пешеходное ограждение