


|  |               |
|--|---------------|
| Горизонтальный разъем слева                          | 740 R=27м 790 |
| Дорожные ограждения и направляющие устройства слева  |               |
| Дорожные ограждения и направляющие устройства по оси |               |
| Элементы дорожки в поперечном профиле                |               |
| Кюветы в плане                                       |               |
| Тротуары справа                                      |               |

УЛ. МАКСИМА ГОРЬКОГО

Приложение № 5

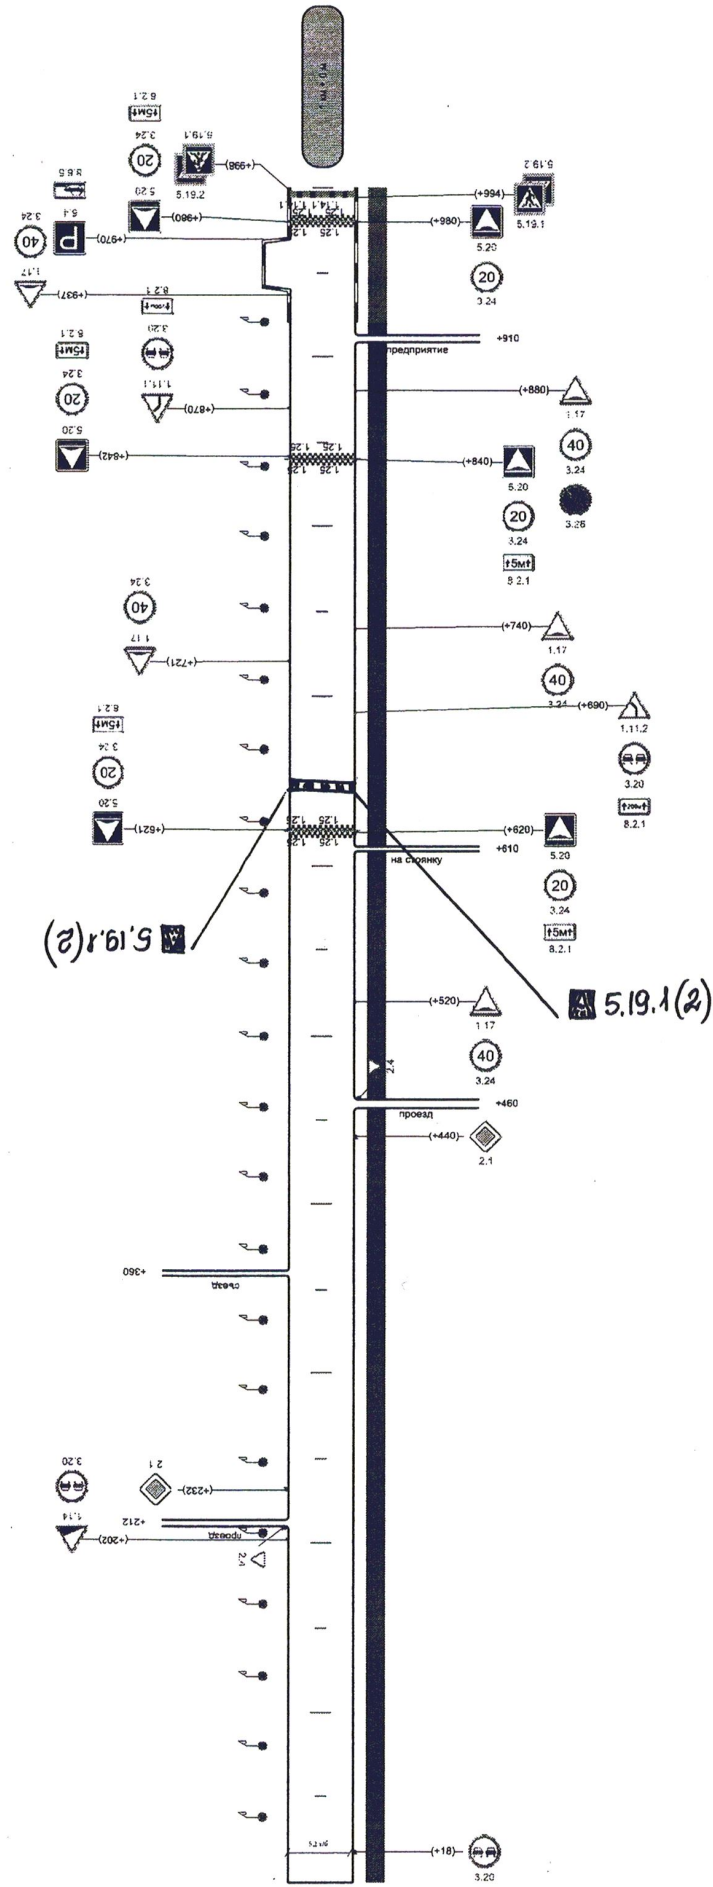

|  |                                    |
|--|------------------------------------|
| Горизонтальный разъем справа                         | ширина 15м, Асфальтобетон, 0 - 820 |
| Дорожные ограждения и направляющие устройства справа |                                    |
| Тротуары справа                                      |                                    |