


Схема расположения
сельского поселения "Село Бережки"
Кировского района

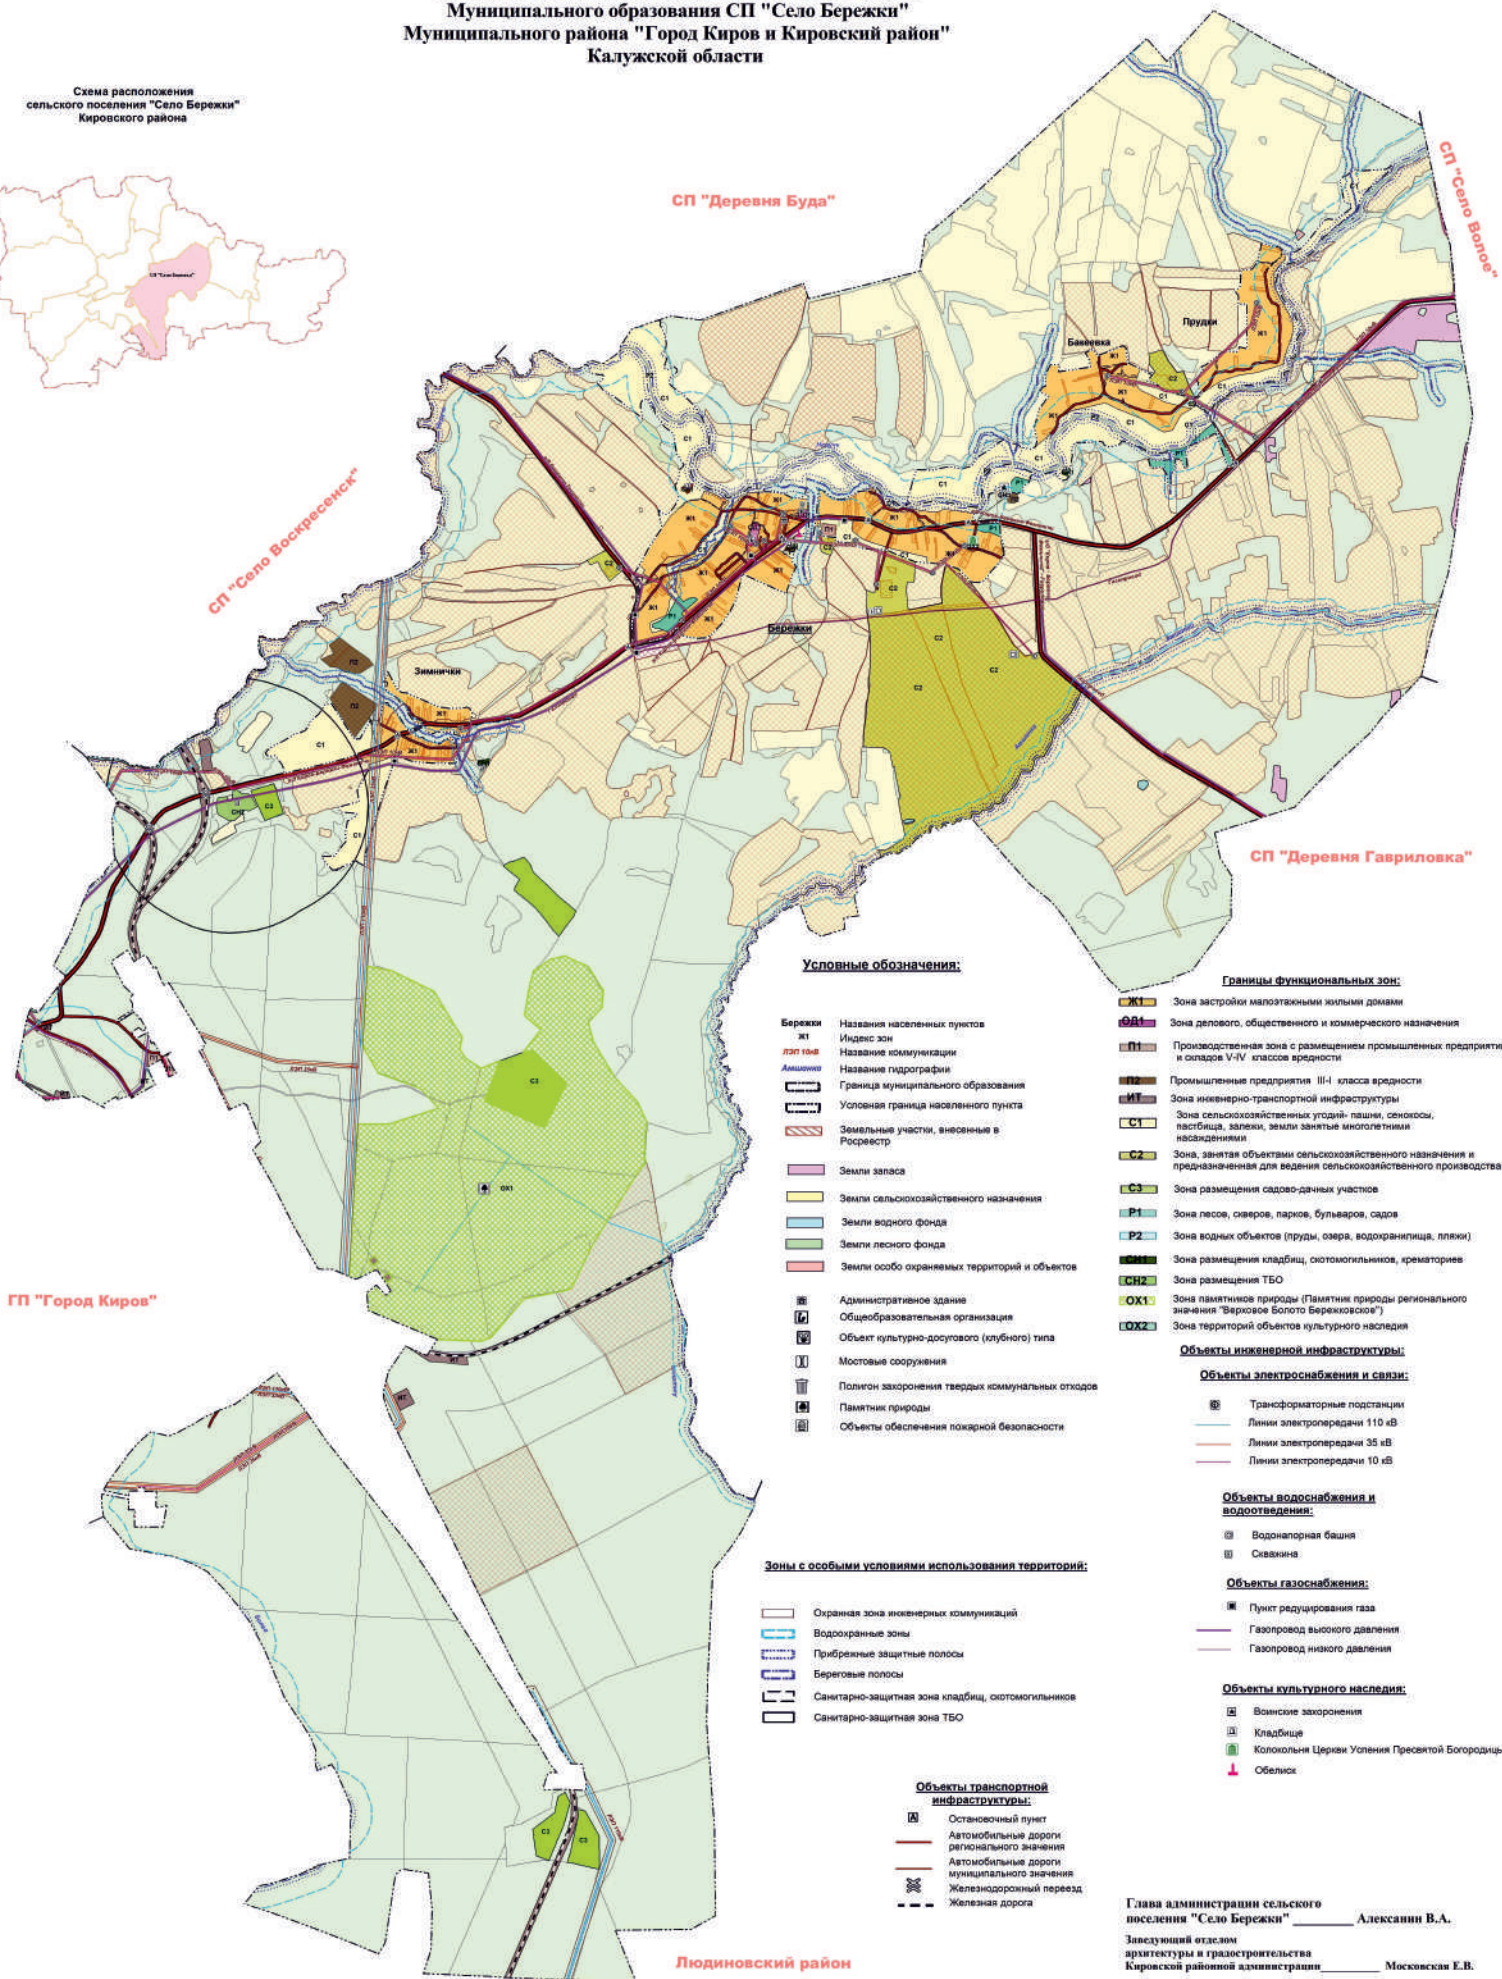

Условные обозначения:

- | | |
|----------|--|
| Бережки | Название населенных пунктов |
| к1 | Индекс зон |
| дп1, дп2 | Название коммуникации |
| Амшххх | Название гидрографии |
| | Граница муниципального образования |
| | Условная граница населенного пункта |
| | Земельные участки, внесенные в Росреестр |
| | Земли запаса |
| | Земли сельскохозяйственного назначения |
| | Земли водного фонда |
| | Земли лесного фонда |
| | Земли особо охраняемых территорий и объектов |
| | Административное здание |
| | Общественная организация |
| | Объект культурно-досугового (клубного) типа |
| | Мостовые сооружения |
| | Полигон захоронения твердых коммунальных отходов |
| | Памятник природы |
| | Объекты обеспечения пожарной безопасности |

Зоны с особыми условиями использования территорий:

- | | |
|--|---|
| | Охранная зона инженерных коммуникаций |
| | Водоохранные зоны |
| | Прибрежные защитные полосы |
| | Береговые полосы |
| | Санитарно-защитная зона кладбищ, септикостанций |
| | Санитарно-защитная зона ТБО |

Объекты транспортной инфраструктуры:

- | | |
|--|--|
| | Остановочный пункт |
| | Автомобильные дороги регионального значения |
| | Автомобильные дороги муниципального значения |
| | Железнодорожный переход |
| | Железная дорога |

Границы функциональных зон:

- | | |
|--|---|
| | Зона застройки малоэтажными жилыми домами |
| | Зона делового, общественного и коммерческого назначения |
| | Производственная зона с размещением промышленных предприятий и объектов V-IV классов вредности |
| | Промышленные предприятия II-III класса вредности |
| | Зона инженерно-транспортной инфраструктуры |
| | Зона сельскохозяйственных угодий: пашни, семеновод, пастбища, залежи, земли занятые многолетними насаждениями |
| | Зона, занятая объектами сельскохозяйственного назначения и предназначенная для ведения сельскохозяйственного производства |
| | Зона размещения садово-дачных участков |
| | Зона лесов, скверов, парков, бульваров, садов |
| | Зона водных объектов (пруды, озера, водохранилища, плотины) |
| | Зона размещения кладбищ, септикостанций, крематориев |
| | Зона размещения ТБО |
| | Зона памятников природы (Памятник природы регионального значения "Верховое Болото Березковское") |
| | Зона территорий объектов культурного наследия |

Объекты инженерной инфраструктуры:

- | | |
|--|------------------------------|
| | Трансформаторные подстанции |
| | Линии электропередачи 110 кВ |
| | Линии электропередачи 35 кВ |
| | Линии электропередачи 10 кВ |

Объекты водоснабжения и водоотведения:

- | | |
|--|--------------------|
| | Водонапорная башня |
| | Скважина |

Объекты газоснабжения:

- | | |
|--|------------------------------|
| | Пункт регулирования газа |
| | Газопровод высокого давления |
| | Газопровод низкого давления |

Объекты культурного наследия:

- | | |
|--|--|
| | Вознесенские захоронения |
| | Кладбище |
| | Колокольня Церкви Успения Пресвятой Богородицы |
| | Обелиск |

Глава администрации сельского поселения "Село Бережки" _____ Алексини В.А.
Заслуженный архитектор и градостроитель архитектуры Кировской районной администрации _____ Москвальская Е.В.
Заслуженный специалист земельных отношений Кировской районной администрации _____ Харитонова Ю.В.