


**КАРТА ГРАДОСТРОИТЕЛЬНОГО ЗОНИРОВАНИЯ ТЕРРИТОРИИ
И ЗОН С ОСОБЫМИ УСЛОВИЯМИ ИСПОЛЬЗОВАНИЯ ТЕРРИТОРИИ
ПРАВИЛА ЗЕМЛЕПОЛЬЗОВАНИЯ И ЗАСТРОЙКИ
Муниципального образования СП "Деревня Буда"
Муниципального района "Город Киров и Кировский район"
Калужской области**



Схема расположения
сельского поселения "Деревня Буда" Кировского района

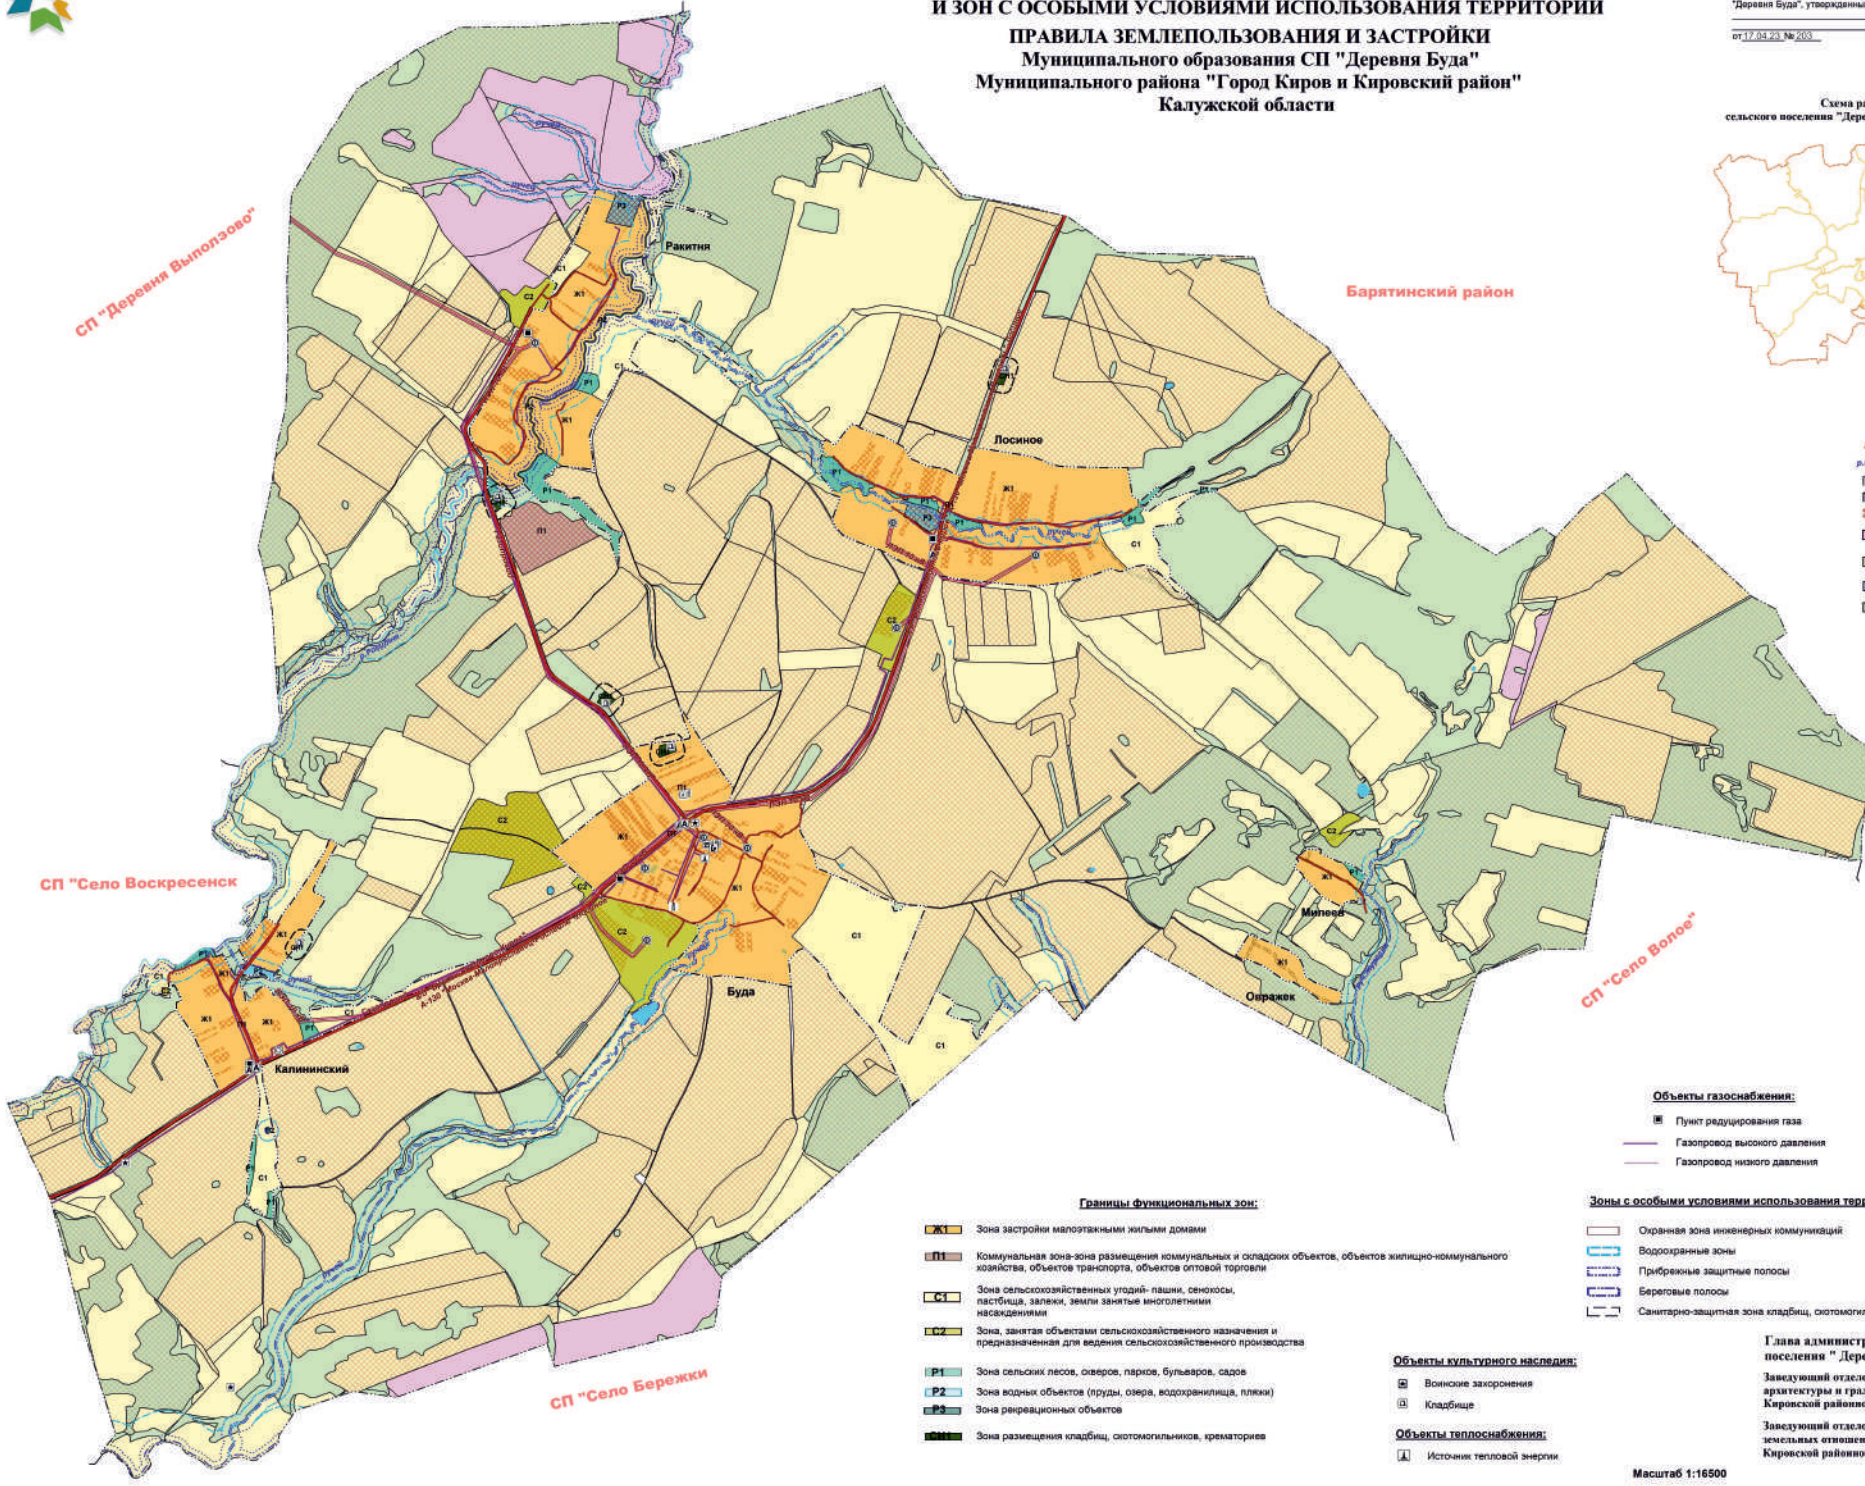

Условные обозначения

| | |
|------------------|---|
| Ж1 | Индекс зон |
| ЛЭП 10кВ | Название коммуникации |
| р.Авдотья | Название гидрографии |
| | Границы населенных пунктов |
| | Границы муниципального образования |
| | Земельные участки, внесенные в Росреестр |
| | Земли запаса |
| | Земли сельскохозяйственного назначения |
| | Земли водного фонда |
| | Земли лесного фонда |
| | Башня сотовой связи |
| | Административное здание |
| | Объекты обеспечения пожарной безопасности |
| | Общеобразовательная организация |

Объекты транспортной инфраструктуры:

| | |
|--|--|
| | Остановочный пункт |
| | Автомобильные дороги регионального значения |
| | Автомобильные дороги муниципального значения |

Объекты водоснабжения и водоотведения:

| | |
|--|--------------------|
| | Водонапорная башня |
| | Скважина |

Объекты газоснабжения:

| | |
|--|------------------------------|
| | Пункт редуцирования газа |
| | Газопровод высокого давления |
| | Газопровод низкого давления |

Объекты инженерной инфраструктуры:

Объекты электроснабжения и связи:

| | |
|--|-----------------------------|
| | Трансформаторные подстанции |
| | Линии электропередачи 10 кВ |

Границы функциональных зон:

| | |
|--|--|
| | Ж1 Зона застройки малоэтажными жилыми домами |
| | П1 Коммунальная зона-зона размещения коммунальных и складских объектов, объектов жилищно-коммунального хозяйства, объектов транспорта, объектов оптовой торговли |
| | С1 Зона сельскохозяйственных угодий - пашни, сенокосы, пастбища, залежи, земли закрытые многолетними насаждениями |
| | С2 Зона, занятая объектами сельскохозяйственного назначения и предназначенная для ведения сельскохозяйственного производства |
| | Л1 Зона сельских лесов, оверов, парков, бульваров, садов |
| | Р2 Зона водных объектов (пруды, озера, водохранилища, плотины) |
| | Р3 Зона рекреационных объектов |
| | Зона размещения кладбищ, скотомогильников, крематориев |

Объекты культурного наследия:

| | |
|--|----------------------|
| | Воинские захоронения |
| | Кладбища |

Объекты теплоснабжения:

| | |
|--|----------------------------|
| | Источники тепловой энергии |
|--|----------------------------|

Зоны с особыми условиями использования территорий:

| | |
|--|---|
| | Охранная зона инженерных коммуникаций |
| | Водоохраняемые зоны |
| | Прибрежные защитные полосы |
| | Береговые полосы |
| | Санитарно-защитная зона кладбищ, скотомогильников |

Глава администрации сельского поселения "Деревня Буда" _____ Годунова М.В.
 Заведующий отделом архитектуры и градостроительства Кировской районной администрации _____ Московокская Е.В.
 Заведующий отделом земельных отношений Кировской районной администрации _____ Харитонова Ю.В.