



**КАРТА ГРАДОСТРОИТЕЛЬНОГО ЗОНИРОВАНИЯ
муниципального образования "Городское поселение "Город Киров"
Кировского района Калужской области**

П
Р
А
В
И
Л
А

З
Е
М
Л
Е
П
О
Л
Ь
З
О
В
Л
Н
И
Я

И

З
Д
Е
С
Т
Р
О
Й
К
И

Условные обозначения:

Границы единиц административно-территориального деления

- Граница муниципального района
- Граница городского поселения
- Граница сельского поселения
- Граница населенного пункта

Объекты транспортной инфраструктуры

- Железнодорожные пути
- Железнодорожный путь общего пользования
- Железнодорожный путь необщего пользования

Природные объекты


- Водоток, водоем (река, ручей, канал)

Сведения, внесенные в базу ЕГРН

- Границы земельных участков

Границы земель, на которые градостроительный регламент не устанавливается

- Земли лесного фонда

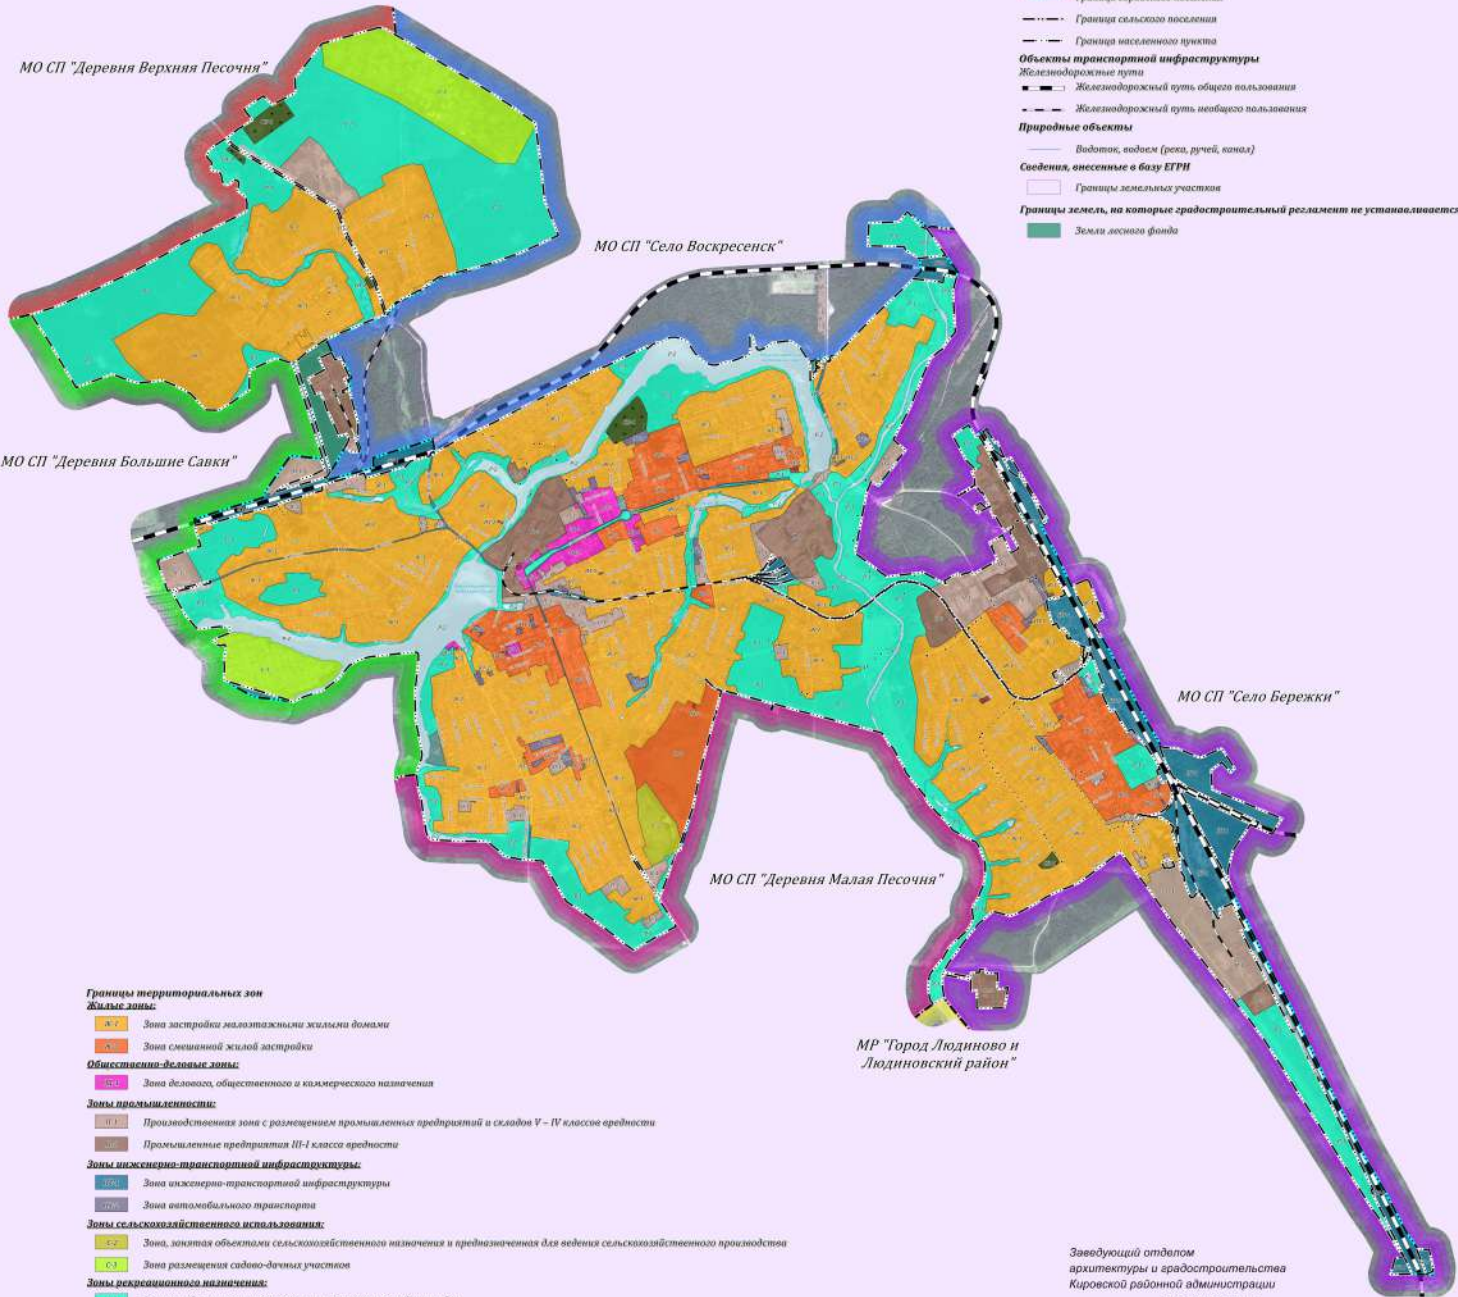

Границы территориальных зон

Жилые зоны:

Ж1 Зона застройки малоэтажными жилыми домами

Ж2 Зона смешанной жилой застройки

Общественно-деловые зоны:

ОД1 Зона делового, общественного и культурного назначения

Зоны промышленности:

П1 Производственная зона с размещением промышленных предприятий и складов V – IV класса вредности

П2 Промышленные предприятия III-I класса вредности

Зоны инженерно-транспортной инфраструктуры:

ТИ1 Зона инженерно-транспортной инфраструктуры

ТИ2 Зона автомобильного транспорта

Зоны сельскохозяйственного использования:

С1 Зона, занятая объектами сельскохозяйственного назначения и предназначенная для ведения сельскохозяйственного производства

С2 Зона размещения садово-дачных участков

Зоны рекреационного назначения:

Р1 Зона городских лесов, скверов, парков, бульваров, городских садов

Р2 Зона водных объектов (пруды, озера, водохранилища, племжи)

Р3 Зона рекреационных объектов

Зоны особо охраняемых территорий:

ОЗ1 Зона территорий объектов культурного наследия

Зоны специального назначения:

СН1 Зона размещения кладбищ, скотомогильников, крематориев

