




**КАРТА ГРАНИЦ ЗОН С ОСОБЫМИ УСЛОВИЯМИ ИСПОЛЬЗОВАНИЯ ТЕРРИТОРИИ
ПО ЭКОЛОГИЧЕСКИМ УСЛОВИЯМ И НОРМАТИВНОМУ РЕЖИМУ ХОЗЯЙСТВЕННОЙ ДЕЯТЕЛЬНОСТИ
муниципального образования "Городское поселение "Город Киров"
Кировского района Калужской области**

П
Р
А
В
И
Л
А

З
Е
М
Л
Е
П
О
Л
Ь
З
О
В
Л
Н
И
Я

И

З
Д
Е
С
Т
Р
О
Й
К
И

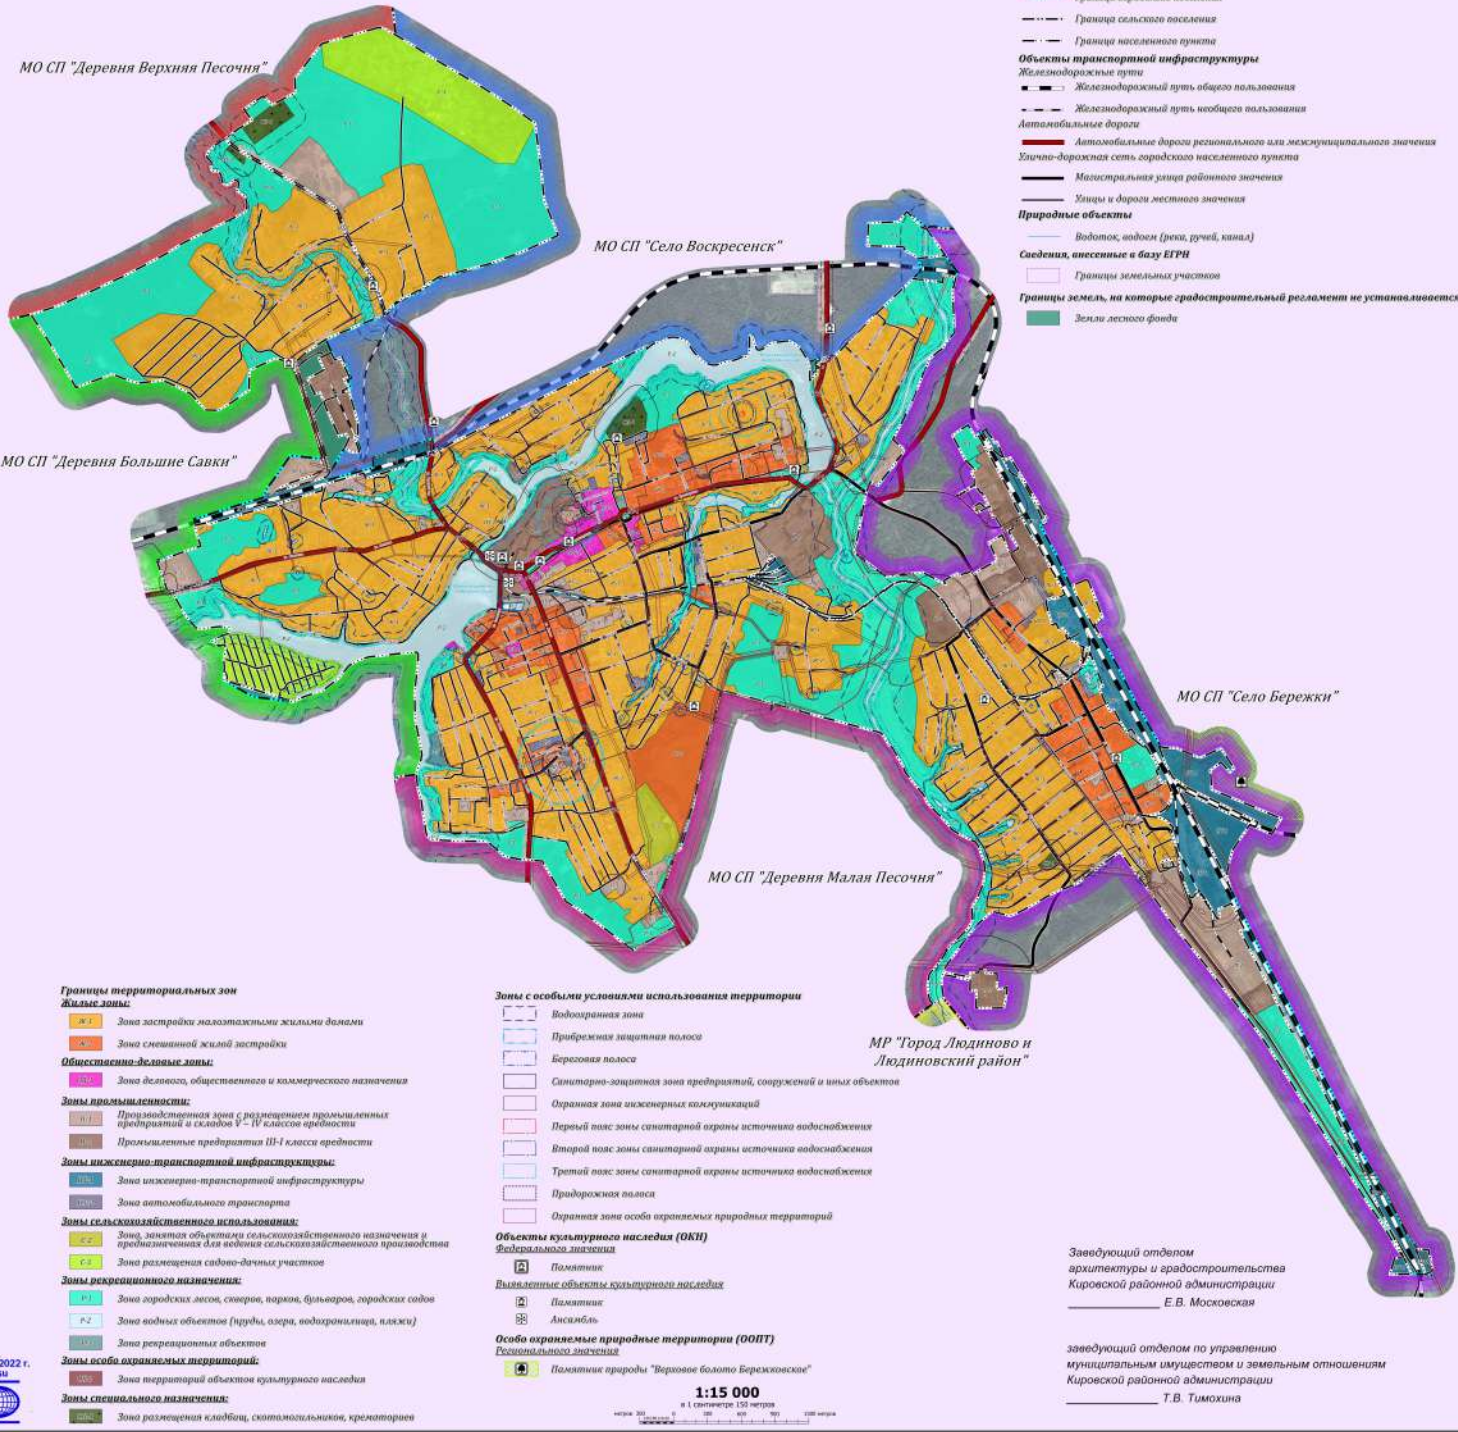

МО СП "Деревня Верхняя Песочня"

МО СП "Село Воскресенск"

МО СП "Деревня Большие Савки"

МО СП "Деревня Малая Песочня"

МО СП "Село Бережки"

MR "Город Людиново и
Людиновский район"

Границы территориальных зон

- Жилые зоны:**
- Ж.1 Зона застройки малоэтажными жилыми домами
 - Ж.2 Зона смешанной жилой застройки
- Общественно-деловые зоны:**
- О.1 Зона делового, общественного и коммерческого назначения
- Зоны промышленности:**
- П.1 Производственная зона с размещением промышленных предприятий и складов I – II классов вредности
 - П.2 Промышленные предприятия III-IV класса вредности
- Зоны инженерно-транспортной инфраструктуры:**
- И.1 Зона инженерно-транспортной инфраструктуры
 - И.2 Зона автомобильного транспорта
- Зоны сельскохозяйственного использования:**
- С.1 Зона заготовки объектов сельскохозяйственного назначения и предназначенная для ведения сельскохозяйственного производства
 - С.2 Зона размещения садово-дачных участков
- Зоны рекреационного назначения:**
- Р.1 Зона городских лесов, скверов, парков, бульваров, городских садов
 - Р.2 Зона водных объектов (пруды, озера, водохранилища, плесы)
 - Р.3 Зона рекреационных объектов
- Зоны особо охраняемых территорий:**
- О.1 Зона территории объектов культурного наследия
- Зоны специального назначения:**
- С.3 Зона размещения кладбищ, крематориев, крематориев

Зоны с особыми условиями использования территории

- Водооградная зона
- Прибрежная защитная полоса
- Береговая полоса
- Санитарно-защитная зона предприятий, сооружений и иных объектов
- Охраняемая зона инженерных коммуникаций
- Первый пояс зоны санитарной охраны источника водоснабжения
- Второй пояс зоны санитарной охраны источника водоснабжения
- Третий пояс зоны санитарной охраны источника водоснабжения
- Придорожная полоса
- Охраняемая зона особо охраняемых природных территорий

Объекты культурного наследия (ОКН)

- Федерального значения**
- Помник
- Выявленные объекты культурного наследия**
- Помник
 - Ансамбль

Особо охраняемые природные территории (ООПТ)

- Резерватного значения**
- Помник природы "Верховое болото Березяковские"

Условные обозначения:

- Границы единиц административно-территориального деления**
- Граница муниципального района
 - Граница городского поселения
 - Граница сельского поселения
 - Граница населенного пункта
- Объекты транспортной инфраструктуры**
- Железнодорожные пути**
- Железнодорожный путь общего пользования
 - Железнодорожный путь необщего пользования
- Автомобильные дороги**
- Автомобильные дороги регионального или межмуниципального значения
 - Улично-дорожная сеть городского населенного пункта
 - Магистральная улица районного значения
 - Улицы и дороги местного значения
- Природные объекты**
- Водооток, водоем (река, ручей, канал)
- Сведения, внесенные в базу ЕГРН**
- Границы земельных участков
- Границы земель, на которые градостроительный регламент не устанавливается**
- Земли лесного фонда

Заведующий отделом
архитектуры и градостроительства
Кировской районной администрации
_____ Е.В. Москольская

заведующий отделом по управлению
муниципальным имуществом и земельным отношениям
Кировской районной администрации
_____ Т.В. Тимохина