



Спас-Деменский район


ПРАВИЛА ЗЕМЛЕПОЛЬЗОВАНИЯ И ЗАСТРОЙКИ
Муниципального образования "Сельское поселение "Деревня Тугаево""
Муниципального района "Города Киров и Кировский район"
Калужской области

Приложение № 1 к
Правилам землепользования
и застройки муниципального
образования "Сельское поселение"
"Деревня Тугаево", утвержденным
_____ /_____/



КАРТА
ГРАДОСТРОИТЕЛЬНОГО ЗОНИРОВАНИЯ ТЕРРИТОРИИ И
ЗОН С ОСОБЫМИ УСЛОВИЯМИ ИСПОЛЬЗОВАНИЯ ТЕРРИТОРИИ

СП "Село Дуброво"

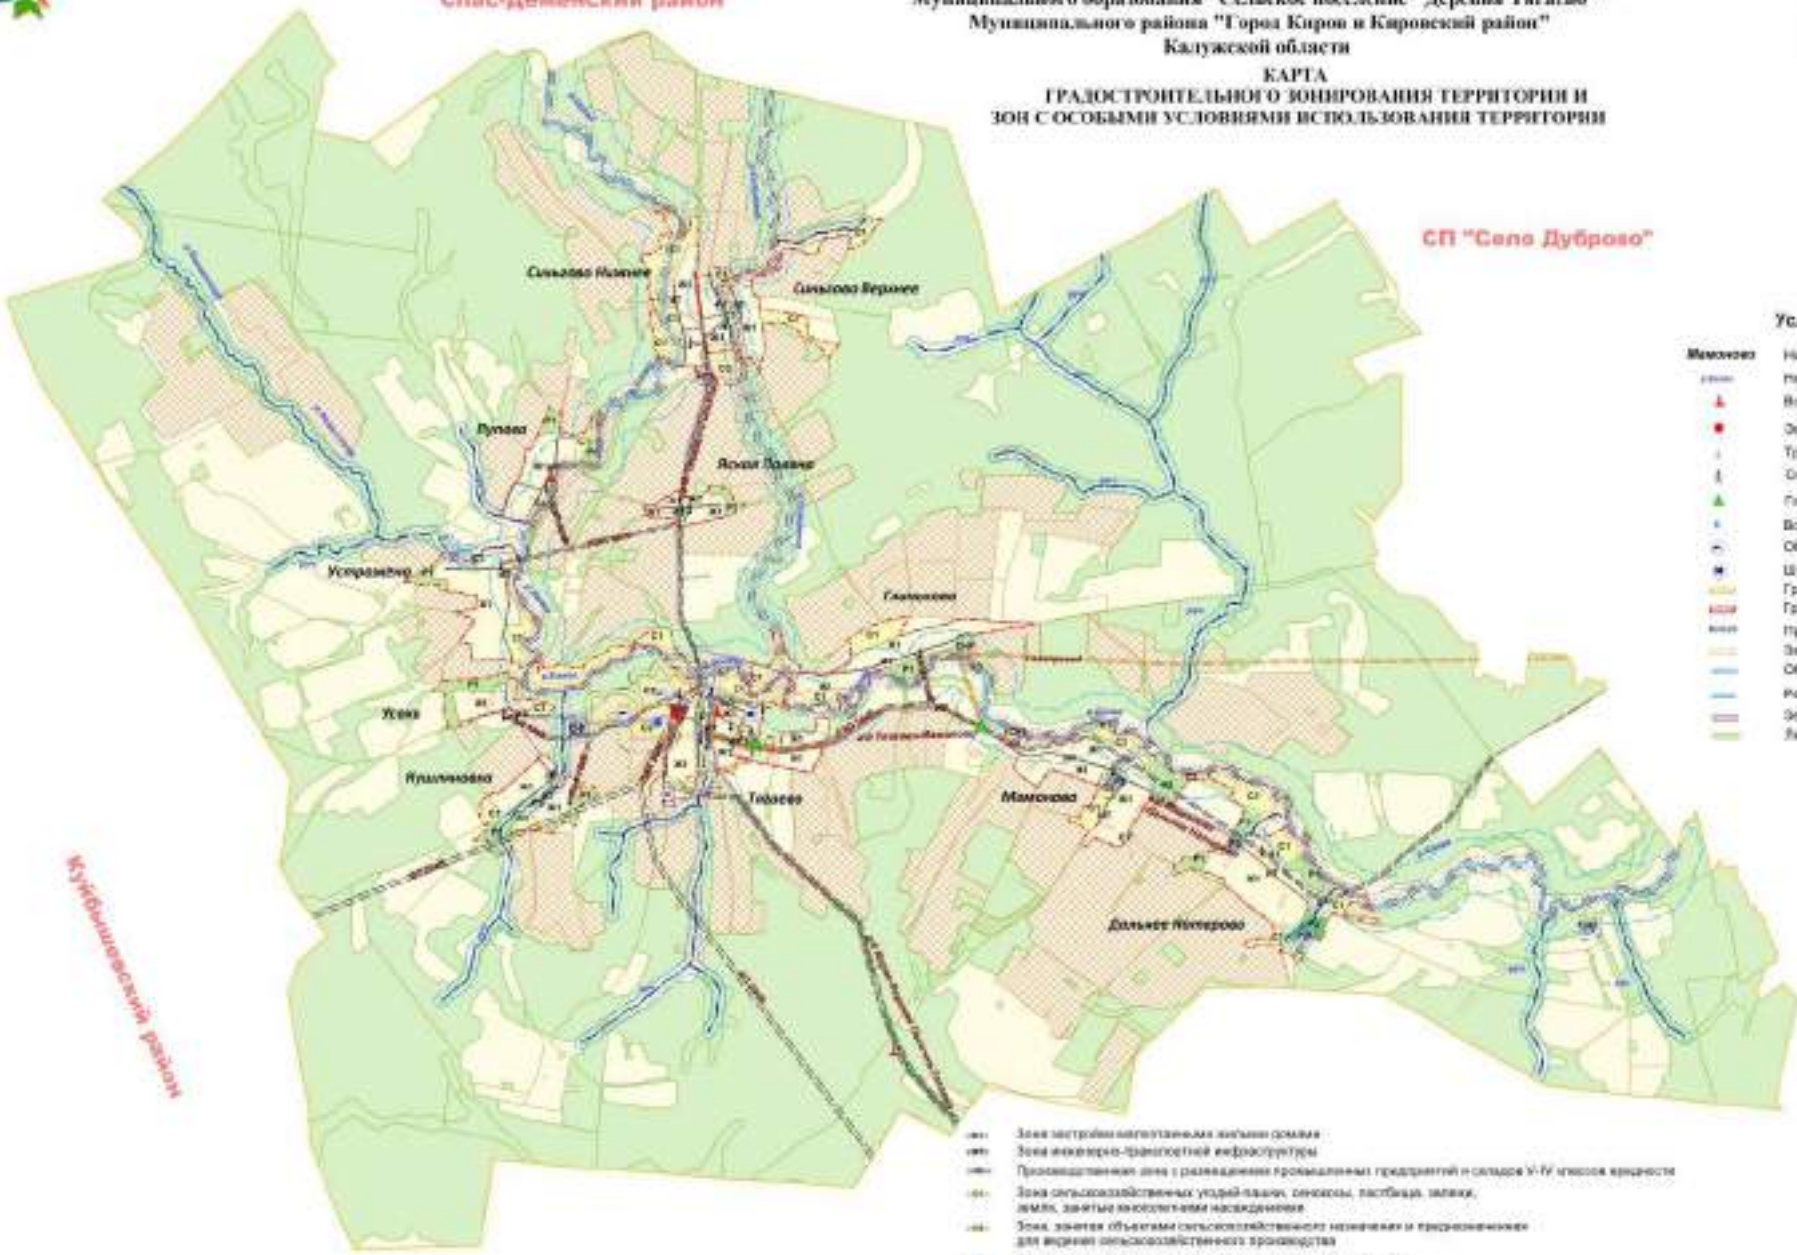

Условные обозначения:

- Масштаб**
- Названия населенных пунктов
 - Названия территорий
 - Высокие электролинии
 - Опорная подстанция
 - Трансформаторная подстанция
 - Газопроводы
 - Газостанция
 - Водонапорная башня
 - Объекты сельскохозяйственного назначения
 - Школа
 - Границы муниципального образования
 - Границы населенного пункта
 - Принадлежность земель
 - Земли сельскохозяйственного назначения
 - Объекты гидротехники
 - Реки, ручьи
 - Земельные участки, внесенные в Единый государственный реестр недвижимости
 - Лесные участки

- Зона застройки индивидуальными жилыми домами
- Зона инженерно-транспортной инфраструктуры
- Производственная зона с размещением промышленных предприятий и складов У/У объектов недвижимости
- Зона сельскохозяйственных угодий пашни, сенокосы, пастбища, залежи, земель, занятые лесопосадками насаждений
- Зона размещения объектов сельскохозяйственного назначения и фермерского производства для ведения сельскохозяйственного производства
- Зона охраны объектов (ходы, саор, водохранилища, плотины)
- Зона рекреационных объектов
- Зона сельских лесов, садов, парков, бульваров, садовых садов
- Зона размещения кладбищ, погребальных крематориев
- Санитарно-защитная зона производственной зоны
- Охранная зона ЛЭП
- Охранная зона газопровода
- Санитарно-защитная зона объектов сельскохозяйственного производства
- Санитарно-защитная зона кладбищ, погребальных крематориев
- Береговая полоса
- Прибрежная полоса
- Водооградительная зона

СП "Деревня Верхняя Песочня"

Глава администрации сельского поселения "Деревня Тугаево" _____ Сучков О.И.

Заведующий отделом архитектуры и градостроительства Кировской районной администрации _____ Мокшанова Е.В.

Заведующий отделом по управлению муниципальным имуществом и земельными отношениями Кировской районной администрации _____ Тихонова Т.В.

Масштаб 1:30000