

ОПИСАНИЕ МЕСТОПОЛОЖЕНИЯ ГРАНИЦ

Описание местоположения границы территориальной зоны ОД1 (Зона делового, общественного и коммерческого назначения) город Киров муниципального образования "Городское поселение "Город Киров"" муниципального района "Город Киров и Кировский район" Калужской области
(наименование объекта, местоположение границ которого описано (далее - объект))

Раздел 1

Сведения об объекте		
№ п/п	Характеристики объекта	Описание характеристик
1	2	3
1	Местоположение объекта	город Киров муниципального образования "Городское поселение "Город Киров"" муниципального района "Город Киров и Кировский район" Калужской области. Граница территориальной зоны ИТ1 (Зона инженерно-транспортной инфраструктуры)
2	Площадь объекта +/- величина погрешности определения площади (Р+/- Дельта Р)	276982 кв.м ± 1066 кв.м
3	Иные характеристики объекта	—

Раздел 3

Сведения о местоположении измененных (уточненных) границ объекта							
1. Система координат <u>40.1</u>							
2. Сведения о характерных точках границ объекта							
Обозначение характерных точек границ	Существующие координаты, м		Измененные (уточненные) координаты, м		Метод определения координат характерной точки	Средняя квадратическая погрешность положения характерной точки (Мт), м	Описание обозначения точки на местности (при наличии)
	Х	У	Х	У			
1	2	3	4	5	6	7	8
—	—	—	—	—	—	—	—
3. Сведения о характерных точках части (частей) границы объекта							
1	382291.92	1172499.69	382291.92	1172499.69	Картометрический метод	1.00	—
2	382327.83	1172563.83	382327.83	1172563.83	Картометрический метод	1.00	—
3	382340.54	1172586.58	382340.54	1172586.58	Картометрический метод	1.00	—
4	382370.76	1172640.69	382370.76	1172640.69	Картометрический метод	1.00	—
5	382380.03	1172636.10	382380.03	1172636.10	Картометрический метод	1.00	—
6	382380.75	1172637.45	382380.75	1172637.45	Картометрический метод	1.00	—
7	382383.36	1172636.10	382383.36	1172636.10	Картометрический метод	1.00	—
8	382385.82	1172640.58	382385.82	1172640.58	Картометрический метод	1.00	—
9	382393.89	1172655.27	382393.89	1172655.27	Картометрический метод	1.00	—
10	382391.63	1172656.49	382391.63	1172656.49	Картометрический метод	1.00	—

11	382399.17	1172670.44	382399.17	1172670.44	Картометрический метод	1.00	–
12	382398.75	1172670.66	382398.75	1172670.66	Картометрический метод	1.00	–
13	382404.47	1172681.21	382404.47	1172681.21	Картометрический метод	1.00	–
14	382415.08	1172675.78	382415.08	1172675.79	Картометрический метод	1.00	–
15	382418.19	1172680.02	382418.19	1172680.02	Картометрический метод	1.00	–
16	382452.75	1172662.74	382452.75	1172662.74	Картометрический метод	1.00	–
17	382454.55	1172664.09	382454.55	1172664.09	Картометрический метод	1.00	–
18	382456.98	1172668.86	382456.98	1172668.86	Картометрический метод	1.00	–
19	382468.77	1172663.01	382468.77	1172663.01	Картометрический метод	1.00	–
20	382509.89	1172750.39	382509.89	1172750.39	Картометрический метод	1.00	–
21	382550.38	1172836.06	382550.38	1172836.06	Картометрический метод	1.00	–
22	382631.19	1172801.80	382543.33	1172834.69	Картометрический метод	1.00	–
23	382622.07	1172760.95	382529.76	1172842.08	Картометрический метод	1.00	–
24	382656.96	1172742.39	382535.35	1172853.83	Картометрический метод	1.00	–
25	382669.92	1172766.42	382539.19	1172862.30	Картометрический метод	1.00	–
26	382670.84	1172766.00	382539.94	1172863.44	Картометрический метод	1.00	–
27	382683.06	1172760.39	382529.87	1172869.03	Картометрический метод	1.00	–
28	382689.49	1172774.76	382530.89	1172871.32	Картометрический метод	1.00	–
29	382685.70	1172778.35	382523.33	1172875.30	Картометрический метод	1.00	–
30	382693.69	1172794.74	382543.90	1172921.16	Картометрический метод	1.00	–
31	382690.79	1172795.95	382554.54	1172916.95	Картометрический метод	1.00	–
32	382706.51	1172835.87	382552.77	1172910.49	Картометрический метод	1.00	–
33	382754.94	1172813.60	382553.02	1172910.52	Картометрический метод	1.00	–
34	382756.71	1172817.67	382553.05	1172910.33	Картометрический метод	1.00	–
35	382759.33	1172822.79	382552.80	1172910.29	Картометрический метод	1.00	–
36	382761.08	1172827.70	382540.22	1172882.20	Картометрический метод	1.00	–
37	382760.34	1172828.02	382570.85	1172867.36	Картометрический метод	1.00	–
38	382770.34	1172850.54	382574.48	1172865.68	Картометрический метод	1.00	–
39	382771.19	1172853.45	382635.70	1172840.01	Картометрический метод	1.00	–
40	382780.06	1172874.43	382635.31	1172839.07	Картометрический метод	1.00	–
41	382788.17	1172892.46	382632.29	1172832.35	Картометрический метод	1.00	–
42	382810.09	1172941.09	382681.53	1172804.89	Картометрический метод	1.00	–
43	382794.98	1172947.83	382690.79	1172795.95	Картометрический метод	1.00	–
44	382794.93	1172950.51	382706.51	1172835.87	Картометрический метод	1.00	–

45	382800.17	1172964.04	382754.94	1172813.61	Картометрический метод	1.00	–
46	382803.70	1172975.23	382756.71	1172817.67	Картометрический метод	1.00	–
47	382804.14	1172974.95	382759.33	1172822.79	Картометрический метод	1.00	–
48	382810.99	1172994.39	382761.08	1172827.70	Картометрический метод	1.00	–
49	382801.74	1172997.75	382760.34	1172828.02	Картометрический метод	1.00	–
50	382807.36	1173022.67	382770.34	1172850.54	Картометрический метод	1.00	–
51	382812.59	1173048.86	382771.19	1172853.45	Картометрический метод	1.00	–
52	382822.94	1173082.71	382779.32	1172872.83	Картометрический метод	1.00	–
53	382823.03	1173085.43	382788.17	1172892.46	Картометрический метод	1.00	–
54	382822.70	1173088.80	382809.61	1172940.02	Картометрический метод	1.00	–
55	382802.85	1173091.09	382810.09	1172941.09	Картометрический метод	1.00	–
56	382784.92	1173093.58	382794.99	1172947.83	Картометрический метод	1.00	–
57	382772.93	1173099.94	382794.94	1172950.26	Картометрический метод	1.00	–
58	382773.80	1173108.22	382796.83	1172955.33	Картометрический метод	1.00	–
59	382769.53	1173109.37	382797.76	1172957.81	Картометрический метод	1.00	–
60	382766.59	1173110.38	382799.46	1172962.12	Картометрический метод	1.00	–
61	382766.51	1173110.80	382800.73	1172965.78	Картометрический метод	1.00	–
62	382761.84	1173112.35	382804.24	1172973.08	Картометрический метод	1.00	–
63	382761.56	1173111.39	382812.12	1172995.66	Картометрический метод	1.00	–
64	382743.68	1173118.40	382799.59	1172999.99	Картометрический метод	1.00	–
65	382728.71	1173123.82	382807.36	1173022.67	Картометрический метод	1.00	–
66	382725.04	1173127.37	382812.59	1173048.86	Картометрический метод	1.00	–
67	382723.55	1173123.21	382813.97	1173053.39	Картометрический метод	1.00	–
68	382711.54	1173127.50	382816.60	1173062.04	Картометрический метод	1.00	–
69	382704.18	1173130.13	382822.94	1173082.71	Картометрический метод	1.00	–
70	382677.71	1173139.61	382823.03	1173085.43	Картометрический метод	1.00	–
71	382674.98	1173132.49	382822.70	1173088.80	Картометрический метод	1.00	–
72	382649.86	1173142.66	382802.85	1173091.09	Картометрический метод	1.00	–
73	382604.80	1173160.90	382784.92	1173093.58	Картометрический метод	1.00	–
74	382625.92	1173221.66	382772.93	1173099.94	Картометрический метод	1.00	–
75	382628.77	1173232.68	382773.80	1173108.22	Картометрический метод	1.00	–
76	382607.14	1173239.31	382769.53	1173109.37	Картометрический метод	1.00	–
77	382602.20	1173240.83	382766.59	1173110.38	Картометрический метод	1.00	–
78	382606.49	1173232.47	382766.51	1173110.80	Картометрический метод	1.00	–

79	382609.11	1173224.19	382761.84	1173112.35	Картометрический метод	1.00	–
80	382610.91	1173210.36	382761.56	1173111.39	Картометрический метод	1.00	–
81	382608.84	1173197.91	382743.68	1173118.40	Картометрический метод	1.00	–
82	382603.17	1173184.22	382728.71	1173123.82	Картометрический метод	1.00	–
83	382593.72	1173171.73	382725.04	1173127.37	Картометрический метод	1.00	–
84	382581.56	1173165.09	382723.55	1173123.21	Картометрический метод	1.00	–
85	382569.12	1173160.94	382711.54	1173127.50	Картометрический метод	1.00	–
86	382560.17	1173151.56	382704.18	1173130.13	Картометрический метод	1.00	–
87	382552.26	1173138.77	382677.71	1173139.61	Картометрический метод	1.00	–
88	382523.97	1173085.22	382674.98	1173132.49	Картометрический метод	1.00	–
89	382510.58	1173056.15	382649.86	1173142.66	Картометрический метод	1.00	–
90	382492.79	1173021.28	382604.80	1173160.90	Картометрический метод	1.00	–
91	382484.95	1173005.54	382625.92	1173221.66	Картометрический метод	1.00	–
92	382474.15	1172984.87	382628.77	1173232.67	Картометрический метод	1.00	–
93	382444.06	1172927.33	382607.14	1173239.31	Картометрический метод	1.00	–
94	382416.32	1172874.27	382602.20	1173240.83	Картометрический метод	1.00	–
95	382402.10	1172843.46	382606.49	1173232.47	Картометрический метод	1.00	–
96	382393.04	1172826.86	382609.11	1173224.19	Картометрический метод	1.00	–
97	382367.05	1172777.56	382610.91	1173210.36	Картометрический метод	1.00	–
98	382285.23	1172621.08	382608.84	1173197.91	Картометрический метод	1.00	–
99	382283.47	1172617.48	382603.17	1173184.22	Картометрический метод	1.00	–
100	382258.83	1172539.81	382593.72	1173171.73	Картометрический метод	1.00	–
101	382248.63	1172523.96	382581.56	1173165.09	Картометрический метод	1.00	–
102	382256.82	1172519.37	382569.12	1173160.94	Картометрический метод	1.00	–
103	382291.92	1172499.69	382560.17	1173151.56	Картометрический метод	1.00	–
104	–	–	382552.26	1173138.77	Картометрический метод	1.00	–
105	–	–	382523.97	1173085.22	Картометрический метод	1.00	–
106	–	–	382510.58	1173056.15	Картометрический метод	1.00	–
107	–	–	382492.79	1173021.28	Картометрический метод	1.00	–
108	–	–	382484.95	1173005.54	Картометрический метод	1.00	–
109	–	–	382474.15	1172984.87	Картометрический метод	1.00	–
110	–	–	382444.06	1172927.33	Картометрический метод	1.00	–
111	–	–	382416.32	1172874.27	Картометрический метод	1.00	–
112	–	–	382402.10	1172843.46	Картометрический метод	1.00	–

113	–	–	382393.04	1172826.86	Картометрический метод	1.00	–
114	–	–	382367.05	1172777.56	Картометрический метод	1.00	–
115	–	–	382285.23	1172621.08	Картометрический метод	1.00	–
116	–	–	382283.47	1172617.48	Картометрический метод	1.00	–
117	–	–	382258.83	1172539.81	Картометрический метод	1.00	–
118	–	–	382248.63	1172523.96	Картометрический метод	1.00	–
119	–	–	382256.82	1172519.37	Картометрический метод	1.00	–
1	–	–	382291.92	1172499.69	Картометрический метод	1.00	–
–	–	–	–	–	–	–	–
120	–	–	382540.33	1172968.94	Картометрический метод	1.00	–
121	–	–	382540.60	1172969.04	Картометрический метод	1.00	–
122	–	–	382544.33	1172970.41	Картометрический метод	1.00	–
123	–	–	382544.56	1172970.50	Картометрический метод	1.00	–
124	–	–	382544.49	1172970.68	Картометрический метод	1.00	–
125	–	–	382544.26	1172970.60	Картометрический метод	1.00	–
126	–	–	382540.53	1172969.23	Картометрический метод	1.00	–
127	–	–	382540.27	1172969.13	Картометрический метод	1.00	–
120	–	–	382540.33	1172968.94	Картометрический метод	1.00	–
–	–	–	–	–	–	–	–
128	–	–	382502.00	1173010.14	Картометрический метод	1.00	–
129	–	–	382502.21	1173010.27	Картометрический метод	1.00	–
130	–	–	382505.29	1173012.06	Картометрический метод	1.00	–
131	–	–	382505.54	1173012.20	Картометрический метод	1.00	–
132	–	–	382505.44	1173012.38	Картометрический метод	1.00	–
133	–	–	382505.19	1173012.24	Картометрический метод	1.00	–
134	–	–	382502.11	1173010.44	Картометрический метод	1.00	–
135	–	–	382501.90	1173010.32	Картометрический метод	1.00	–
128	–	–	382502.00	1173010.14	Картометрический метод	1.00	–
–	–	–	–	–	–	–	–
136	–	–	382556.61	1172880.80	Картометрический метод	1.00	–
137	–	–	382556.85	1172880.83	Картометрический метод	1.00	–
138	–	–	382556.83	1172881.03	Картометрический метод	1.00	–
139	–	–	382556.58	1172881.00	Картометрический метод	1.00	–
136	–	–	382556.61	1172880.80	Картометрический метод	1.00	–
–	–	–	–	–	–	–	–
140	–	–	382656.96	1172742.39	Картометрический метод	1.00	–

141	–	–	382669.92	1172766.42	Картометрический метод	1.00	–
142	–	–	382670.84	1172766.00	Картометрический метод	1.00	–
143	–	–	382676.22	1172781.88	Картометрический метод	1.00	–
144	–	–	382640.96	1172797.38	Картометрический метод	1.00	–
145	–	–	382631.19	1172801.80	Картометрический метод	1.00	–
146	–	–	382622.07	1172760.95	Картометрический метод	1.00	–
140	–	–	382656.96	1172742.39	Картометрический метод	1.00	–
–	–	–	–	–	–	–	–
147	382510.28	1173187.25	382510.28	1173187.25	Картометрический метод	1.00	–
148	382510.04	1173194.61	382510.04	1173194.61	Картометрический метод	1.00	–
149	382510.77	1173202.80	382510.77	1173202.80	Картометрический метод	1.00	–
150	382511.84	1173212.30	382511.84	1173212.30	Картометрический метод	1.00	–
151	382514.33	1173223.35	382514.33	1173223.35	Картометрический метод	1.00	–
152	382519.10	1173235.62	382519.10	1173235.62	Картометрический метод	1.00	–
153	382524.44	1173242.74	382524.44	1173242.74	Картометрический метод	1.00	–
154	382530.28	1173247.51	382530.28	1173247.51	Картометрический метод	1.00	–
155	382538.38	1173254.12	382538.38	1173254.12	Картометрический метод	1.00	–
156	382548.74	1173263.37	382548.74	1173263.37	Картометрический метод	1.00	–
157	382555.78	1173270.30	382555.78	1173270.30	Картометрический метод	1.00	–
158	382561.18	1173275.66	382561.18	1173275.66	Картометрический метод	1.00	–
159	382566.10	1173281.83	382566.10	1173281.83	Картометрический метод	1.00	–
160	382582.48	1173326.58	382582.48	1173326.58	Картометрический метод	1.00	–
161	382524.64	1173349.28	382524.64	1173349.28	Картометрический метод	1.00	–
162	382520.53	1173334.05	382520.53	1173334.05	Картометрический метод	1.00	–
163	382512.90	1173316.06	382512.90	1173316.06	Картометрический метод	1.00	–
164	382501.71	1173300.48	382501.71	1173300.48	Картометрический метод	1.00	–
165	382495.68	1173298.14	382495.68	1173298.14	Картометрический метод	1.00	–
166	382491.36	1173296.61	382491.36	1173296.61	Картометрический метод	1.00	–
167	382486.86	1173292.29	382486.86	1173292.29	Картометрический метод	1.00	–
168	382482.09	1173279.69	382482.09	1173279.69	Картометрический метод	1.00	–
169	382463.23	1173287.13	382463.23	1173287.13	Картометрический метод	1.00	–
170	382447.35	1173293.32	382447.36	1173293.32	Картометрический метод	1.00	–
171	382456.55	1173318.25	382456.55	1173318.25	Картометрический метод	1.00	–
172	382392.26	1173347.96	382392.26	1173347.96	Картометрический метод	1.00	–
173	382310.43	1173382.01	382390.46	1173342.73	Картометрический метод	1.00	–

					ий метод		
174	382304.28	1173368.43	382376.76	1173326.92	Картометрический метод	1.00	–
175	382298.42	1173351.81	382350.96	1173265.15	Картометрический метод	1.00	–
176	382292.92	1173340.33	382347.84	1173256.32	Картометрический метод	1.00	–
177	382288.25	1173329.92	382350.96	1173254.95	Картометрический метод	1.00	–
178	382274.19	1173336.17	382367.86	1173247.99	Картометрический метод	1.00	–
179	382255.68	1173343.48	382397.16	1173235.93	Картометрический метод	1.00	–
180	382233.25	1173294.05	382484.59	1173198.68	Картометрический метод	1.00	–
147	382295.09	1173273.98	382510.28	1173187.25	Картометрический метод	1.00	–
–	382328.53	1173264.88	–	–	–	1.00	–
–	382350.96	1173254.95	–	–	–	1.00	–
–	382397.16	1173235.93	–	–	–	1.00	–
–	382484.59	1173198.68	–	–	–	1.00	–
–	382510.28	1173187.25	–	–	–	1.00	–
–	–	–	–	–	–	–	–
181	–	–	382328.53	1173264.88	Картометрический метод	1.00	–
182	–	–	382342.65	1173300.68	Картометрический метод	1.00	–
183	–	–	382349.51	1173319.47	Картометрический метод	1.00	–
184	–	–	382364.06	1173359.48	Картометрический метод	1.00	–
185	–	–	382310.43	1173382.01	Картометрический метод	1.00	–
186	–	–	382304.28	1173368.43	Картометрический метод	1.00	–
187	–	–	382298.42	1173351.81	Картометрический метод	1.00	–
188	–	–	382292.92	1173340.33	Картометрический метод	1.00	–
189	–	–	382288.25	1173329.92	Картометрический метод	1.00	–
190	–	–	382274.19	1173336.17	Картометрический метод	1.00	–
191	–	–	382255.68	1173343.48	Картометрический метод	1.00	–
192	–	–	382233.25	1173294.05	Картометрический метод	1.00	–
193	–	–	382295.09	1173273.98	Картометрический метод	1.00	–
181	–	–	382328.53	1173264.88	Картометрический метод	1.00	–
–	–	–	–	–	–	–	–
194	–	–	382309.58	1173287.45	Картометрический метод	1.00	–
195	–	–	382309.59	1173287.73	Картометрический метод	1.00	–
196	–	–	382309.74	1173290.28	Картометрический метод	1.00	–
197	–	–	382309.75	1173290.53	Картометрический метод	1.00	–
198	–	–	382309.55	1173290.54	Картометрический метод	1.00	–
199	–	–	382309.54	1173290.29	Картометрический метод	1.00	–
200	–	–	382309.39	1173287.74	Картометрический метод	1.00	–
201	–	–	382309.38	1173287.46	Картометрический метод	1.00	–

194	–	–	382309.58	1173287.45	Картометрический метод	1.00	–
–	–	–	–	–	–	–	–
202	382009.55	1172337.35	382009.55	1172337.35	Картометрический метод	1.00	–
203	382013.15	1172337.46	382013.15	1172337.46	Картометрический метод	1.00	–
204	382016.10	1172338.10	382016.10	1172338.10	Картометрический метод	1.00	–
205	382019.22	1172339.27	382019.22	1172339.27	Картометрический метод	1.00	–
206	382021.34	1172340.27	382021.34	1172340.27	Картометрический метод	1.00	–
207	382026.51	1172343.65	382026.51	1172343.65	Картометрический метод	1.00	–
208	382032.09	1172348.45	382032.09	1172348.45	Картометрический метод	1.00	–
209	382093.70	1172425.16	382093.70	1172425.16	Картометрический метод	1.00	–
210	382155.35	1172499.89	382155.35	1172499.89	Картометрический метод	1.00	–
211	382200.77	1172546.30	382200.77	1172546.30	Картометрический метод	1.00	–
212	382203.69	1172549.28	382203.69	1172549.28	Картометрический метод	1.00	–
213	382208.14	1172553.83	382208.14	1172553.83	Картометрический метод	1.00	–
214	382218.63	1172568.67	382218.63	1172568.67	Картометрический метод	1.00	–
215	382236.81	1172595.69	382236.81	1172595.69	Картометрический метод	1.00	–
216	382242.82	1172607.22	382242.82	1172607.22	Картометрический метод	1.00	–
217	382246.73	1172622.26	382246.73	1172622.26	Картометрический метод	1.00	–
218	382250.75	1172633.42	382250.75	1172633.42	Картометрический метод	1.00	–
219	382250.25	1172638.16	382250.25	1172638.16	Картометрический метод	1.00	–
220	382273.08	1172678.61	382273.08	1172678.61	Картометрический метод	1.00	–
221	382297.14	1172725.18	382297.14	1172725.18	Картометрический метод	1.00	–
222	382333.19	1172794.17	382333.19	1172794.17	Картометрический метод	1.00	–
223	382364.56	1172854.20	382364.56	1172854.20	Картометрический метод	1.00	–
224	382410.84	1172942.77	382410.84	1172942.77	Картометрический метод	1.00	–
225	382413.10	1172947.15	382413.10	1172947.15	Картометрический метод	1.00	–
226	382264.63	1173028.83	382400.31	1172954.19	Картометрический метод	1.00	–
227	382260.33	1173019.15	382264.63	1173028.83	Картометрический метод	1.00	–
228	382248.34	1172997.44	382260.33	1173019.15	Картометрический метод	1.00	–
229	382219.49	1172950.30	382248.34	1172997.44	Картометрический метод	1.00	–
230	382212.47	1172925.58	382219.49	1172950.30	Картометрический метод	1.00	–
231	382198.10	1172897.18	382212.47	1172925.58	Картометрический метод	1.00	–
232	382185.93	1172883.88	382198.10	1172897.18	Картометрический метод	1.00	–
233	382172.13	1172857.15	382185.93	1172883.88	Картометрический метод	1.00	–
234	382175.68	1172855.17	382172.13	1172857.15	Картометрический метод	1.00	–

					ий метод		
235	382173.81	1172851.68	382175.68	1172855.17	Картометрический метод	1.00	–
236	382169.67	1172843.97	382173.81	1172851.68	Картометрический метод	1.00	–
237	382162.96	1172831.46	382169.67	1172843.97	Картометрический метод	1.00	–
238	382165.82	1172830.12	382162.96	1172831.46	Картометрический метод	1.00	–
239	382154.39	1172807.49	382165.82	1172830.12	Картометрический метод	1.00	–
240	382152.90	1172808.06	382154.39	1172807.49	Картометрический метод	1.00	–
241	382141.52	1172786.07	382152.90	1172808.06	Картометрический метод	1.00	–
242	382142.81	1172785.51	382141.52	1172786.07	Картометрический метод	1.00	–
243	382136.74	1172771.78	382142.81	1172785.51	Картометрический метод	1.00	–
244	382135.62	1172769.23	382136.74	1172771.78	Картометрический метод	1.00	–
245	382144.19	1172766.05	382135.62	1172769.23	Картометрический метод	1.00	–
246	382139.56	1172756.92	382144.19	1172766.05	Картометрический метод	1.00	–
247	382139.51	1172756.81	382139.51	1172756.81	Картометрический метод	1.00	–
248	382133.57	1172744.71	382133.57	1172744.71	Картометрический метод	1.00	–
249	382125.43	1172728.28	382125.43	1172728.28	Картометрический метод	1.00	–
250	382121.76	1172720.61	382121.76	1172720.61	Картометрический метод	1.00	–
251	382107.36	1172690.53	382107.36	1172690.53	Картометрический метод	1.00	–
252	382133.86	1172672.65	382133.86	1172672.65	Картометрический метод	1.00	–
253	382132.93	1172671.29	382132.93	1172671.29	Картометрический метод	1.00	–
254	382165.05	1172650.32	382165.05	1172650.32	Картометрический метод	1.00	–
255	382111.38	1172563.48	382111.38	1172563.48	Картометрический метод	1.00	–
256	382111.43	1172563.44	382111.43	1172563.44	Картометрический метод	1.00	–
257	382129.45	1172549.86	382129.45	1172549.86	Картометрический метод	1.00	–
258	382124.75	1172543.50	382124.75	1172543.50	Картометрический метод	1.00	–
259	382108.90	1172523.19	382108.90	1172523.19	Картометрический метод	1.00	–
260	382104.44	1172526.44	382104.44	1172526.44	Картометрический метод	1.00	–
261	382094.88	1172533.59	382094.88	1172533.59	Картометрический метод	1.00	–
262	382090.53	1172536.79	382090.53	1172536.78	Картометрический метод	1.00	–
263	382090.00	1172535.90	382090.00	1172535.90	Картометрический метод	1.00	–
264	382087.29	1172537.97	382087.29	1172537.97	Картометрический метод	1.00	–
265	382084.34	1172534.17	382084.34	1172534.17	Картометрический метод	1.00	–
266	382081.18	1172536.78	382081.18	1172536.78	Картометрический метод	1.00	–
267	382076.94	1172530.35	382076.94	1172530.35	Картометрический метод	1.00	–
268	382079.40	1172528.64	382079.40	1172528.64	Картометрический	1.00	–

					ий метод		
269	382049.97	1172493.20	382049.97	1172493.20	Картометрический метод	1.00	–
270	382062.07	1172483.74	382062.07	1172483.74	Картометрический метод	1.00	–
271	382073.48	1172474.81	382073.48	1172474.81	Картометрический метод	1.00	–
272	382066.03	1172465.37	382066.03	1172465.37	Картометрический метод	1.00	–
273	382095.58	1172441.89	382095.58	1172441.89	Картометрический метод	1.00	–
274	382093.95	1172439.64	382093.95	1172439.64	Картометрический метод	1.00	–
275	382091.38	1172436.07	382091.38	1172436.07	Картометрический метод	1.00	–
276	382090.32	1172435.01	382090.32	1172435.01	Картометрический метод	1.00	–
277	382080.61	1172422.50	382080.61	1172422.50	Картометрический метод	1.00	–
278	382077.75	1172419.29	382077.75	1172419.29	Картометрический метод	1.00	–
279	382023.33	1172460.01	382023.33	1172460.01	Картометрический метод	1.00	–
280	382007.57	1172468.59	382007.57	1172468.59	Картометрический метод	1.00	–
281	382004.82	1172461.67	382004.82	1172461.67	Картометрический метод	1.00	–
282	382001.42	1172453.47	382001.42	1172453.47	Картометрический метод	1.00	–
283	381973.43	1172402.44	381973.43	1172402.44	Картометрический метод	1.00	–
284	381970.79	1172397.63	381970.79	1172397.63	Картометрический метод	1.00	–
285	381964.33	1172401.42	381964.33	1172401.42	Картометрический метод	1.00	–
286	381959.11	1172392.58	381959.11	1172392.58	Картометрический метод	1.00	–
287	381956.16	1172391.32	381956.16	1172391.32	Картометрический метод	1.00	–
288	381948.65	1172394.74	381948.65	1172394.74	Картометрический метод	1.00	–
289	381943.62	1172396.35	381943.62	1172396.35	Картометрический метод	1.00	–
290	381939.47	1172397.98	381939.47	1172397.98	Картометрический метод	1.00	–
291	381942.38	1172403.31	381942.38	1172403.31	Картометрический метод	1.00	–
292	381932.26	1172408.84	381932.26	1172408.84	Картометрический метод	1.00	–
293	381922.39	1172405.84	381922.39	1172405.84	Картометрический метод	1.00	–
294	381908.95	1172412.73	381908.95	1172412.73	Картометрический метод	1.00	–
295	381906.75	1172408.24	381906.75	1172408.24	Картометрический метод	1.00	–
296	381901.88	1172396.82	381901.88	1172396.82	Картометрический метод	1.00	–
297	381919.89	1172386.72	381919.89	1172386.72	Картометрический метод	1.00	–
298	381918.12	1172383.34	381918.12	1172383.34	Картометрический метод	1.00	–
299	381917.15	1172381.06	381917.15	1172381.06	Картометрический метод	1.00	–
300	381946.50	1172366.41	381946.50	1172366.41	Картометрический метод	1.00	–
301	381948.52	1172365.40	381948.52	1172365.40	Картометрический метод	1.00	–
302	381970.24	1172354.34	381970.24	1172354.34	Картометрический	1.00	–

					ий метод		
303	382002.93	1172338.03	382002.93	1172338.03	Картометрический метод	1.00	–
304	382006.26	1172337.68	382006.26	1172337.68	Картометрический метод	1.00	–
202	382009.55	1172337.35	382009.55	1172337.35	Картометрический метод	1.00	–
–	–	–	–	–	–	–	–
305	382023.00	1172228.93	382023.00	1172228.93	Картометрический метод	1.00	–
306	382037.68	1172230.71	382037.68	1172230.71	Картометрический метод	1.00	–
307	382043.28	1172231.36	382043.28	1172231.36	Картометрический метод	1.00	–
308	382058.87	1172232.75	382058.87	1172232.75	Картометрический метод	1.00	–
309	382074.47	1172234.14	382074.47	1172234.14	Картометрический метод	1.00	–
310	382082.93	1172235.40	382082.93	1172235.40	Картометрический метод	1.00	–
311	382101.03	1172236.68	382101.03	1172236.68	Картометрический метод	1.00	–
312	382136.41	1172252.23	382136.41	1172252.23	Картометрический метод	1.00	–
313	382135.85	1172253.43	382135.85	1172253.43	Картометрический метод	1.00	–
314	382134.25	1172252.65	382134.25	1172252.65	Картометрический метод	1.00	–
315	382133.11	1172255.01	382133.11	1172255.01	Картометрический метод	1.00	–
316	382134.72	1172255.79	382134.72	1172255.79	Картометрический метод	1.00	–
317	382133.06	1172259.25	382133.06	1172259.25	Картометрический метод	1.00	–
318	382140.26	1172262.71	382140.26	1172262.71	Картометрический метод	1.00	–
319	382139.21	1172264.91	382139.21	1172264.91	Картометрический метод	1.00	–
320	382135.50	1172273.04	382135.50	1172273.04	Картометрический метод	1.00	–
321	382144.86	1172278.35	382144.86	1172278.35	Картометрический метод	1.00	–
322	382138.74	1172295.18	382138.74	1172295.18	Картометрический метод	1.00	–
323	382180.86	1172344.86	382180.86	1172344.86	Картометрический метод	1.00	–
324	382181.22	1172345.31	382181.22	1172345.31	Картометрический метод	1.00	–
325	382223.07	1172394.72	382223.07	1172394.72	Картометрический метод	1.00	–
326	382226.59	1172398.92	382226.59	1172398.92	Картометрический метод	1.00	–
327	382250.36	1172405.93	382250.36	1172405.93	Картометрический метод	1.00	–
328	382263.81	1172424.58	382263.81	1172424.58	Картометрический метод	1.00	–
329	382258.61	1172427.29	382258.61	1172427.29	Картометрический метод	1.00	–
330	382253.13	1172430.40	382253.13	1172430.40	Картометрический метод	1.00	–
331	382243.03	1172438.56	382243.03	1172438.56	Картометрический метод	1.00	–
332	382241.77	1172437.05	382241.77	1172437.05	Картометрический метод	1.00	–
333	382237.88	1172432.37	382237.88	1172432.37	Картометрический метод	1.00	–
334	382220.22	1172444.19	382220.22	1172444.19	Картометрический метод	1.00	–

335	382227.47	1172454.92	382227.47	1172454.92	Картометрический метод	1.00	–
336	382224.16	1172457.14	382225.92	1172456.00	Картометрический метод	1.00	–
337	382216.23	1172462.76	382227.36	1172458.20	Картометрический метод	1.00	–
338	382211.39	1172466.14	382217.56	1172464.61	Картометрический метод	1.00	–
339	382204.60	1172455.59	382216.31	1172465.42	Картометрический метод	1.00	–
340	382154.87	1172385.94	382215.08	1172463.57	Картометрический метод	1.00	–
341	382101.53	1172311.26	382211.39	1172466.14	Картометрический метод	1.00	–
342	382090.46	1172306.98	382204.60	1172455.59	Картометрический метод	1.00	–
343	382073.02	1172305.36	382154.87	1172385.94	Картометрический метод	1.00	–
344	382049.22	1172310.33	382101.53	1172311.26	Картометрический метод	1.00	–
345	382031.21	1172318.02	382090.46	1172306.98	Картометрический метод	1.00	–
346	382013.17	1172325.73	382073.02	1172305.36	Картометрический метод	1.00	–
347	382006.60	1172326.48	382049.22	1172310.33	Картометрический метод	1.00	–
348	381998.02	1172330.35	382031.21	1172318.02	Картометрический метод	1.00	–
349	381961.36	1172349.13	382013.17	1172325.73	Картометрический метод	1.00	–
350	381928.34	1172366.86	382006.60	1172326.48	Картометрический метод	1.00	–
351	381922.10	1172353.37	381998.02	1172330.35	Картометрический метод	1.00	–
352	381907.54	1172320.94	381961.36	1172349.13	Картометрический метод	1.00	–
353	381901.20	1172307.10	381928.34	1172366.86	Картометрический метод	1.00	–
354	381911.96	1172313.04	381922.10	1172353.37	Картометрический метод	1.00	–
355	381937.35	1172297.51	381907.54	1172320.94	Картометрический метод	1.00	–
356	381956.51	1172274.82	381901.20	1172307.10	Картометрический метод	1.00	–
357	381975.31	1172278.63	381911.96	1172313.04	Картометрический метод	1.00	–
358	381976.75	1172274.93	381937.35	1172297.51	Картометрический метод	1.00	–
359	381978.48	1172275.61	381956.51	1172274.82	Картометрический метод	1.00	–
360	381980.45	1172269.94	381975.31	1172278.63	Картометрический метод	1.00	–
361	381989.96	1172273.17	381976.75	1172274.93	Картометрический метод	1.00	–
362	381993.87	1172261.88	381978.48	1172275.61	Картометрический метод	1.00	–
363	381998.30	1172249.90	381980.45	1172269.94	Картометрический метод	1.00	–
364	382013.30	1172254.63	381989.96	1172273.17	Картометрический метод	1.00	–
365	382017.52	1172243.46	381993.87	1172261.88	Картометрический метод	1.00	–
366	382019.72	1172236.75	381998.30	1172249.90	Картометрический метод	1.00	–
367	382023.00	1172228.93	382013.30	1172254.63	Картометрический метод	1.00	–
368	–	–	382017.52	1172243.46	Картометрический метод	1.00	–

369	–	–	382019.72	1172236.75	Картометрический метод	1.00	–
305	–	–	382023.00	1172228.93	Картометрический метод	1.00	–
–	–	–	–	–	–	–	–
370	382097.58	1172241.25	382097.58	1172241.25	Картометрический метод	1.00	–
371	382114.12	1172247.63	382114.12	1172247.63	Картометрический метод	1.00	–
372	382123.53	1172262.11	382123.53	1172262.11	Картометрический метод	1.00	–
373	382126.03	1172267.99	382126.03	1172267.99	Картометрический метод	1.00	–
374	382127.22	1172276.00	382127.22	1172276.00	Картометрический метод	1.00	–
375	382126.59	1172281.81	382126.59	1172281.81	Картометрический метод	1.00	–
376	382118.34	1172284.05	382118.34	1172284.05	Картометрический метод	1.00	–
377	382116.93	1172283.06	382116.93	1172283.06	Картометрический метод	1.00	–
378	382106.22	1172286.71	382106.22	1172286.71	Картометрический метод	1.00	–
379	382096.88	1172289.89	382096.88	1172289.89	Картометрический метод	1.00	–
380	382097.53	1172291.51	382097.53	1172291.51	Картометрический метод	1.00	–
381	382092.27	1172293.57	382092.27	1172293.57	Картометрический метод	1.00	–
382	382082.97	1172267.84	382082.97	1172267.84	Картометрический метод	1.00	–
383	382078.63	1172248.36	382078.63	1172248.36	Картометрический метод	1.00	–
384	382090.23	1172242.15	382090.23	1172242.15	Картометрический метод	1.00	–
370	382097.58	1172241.25	382097.58	1172241.25	Картометрический метод	1.00	–

Текстовое описание местоположения границ объекта		
Прохождение границы		Описание прохождения границы
от точки	до точки	
1	2	3
Зона1(1)	-	-
1	2	Далее - 73.5 м на северо-восток до т. №2
2	3	Далее - 26.1 м на северо-восток до т. №3
3	4	Далее - 62.0 м на северо-восток до т. №4
4	5	Далее - 10.3 м на северо-запад до т. №5
5	6	Далее - 1.5 м на северо-восток до т. №6
6	7	Далее - 2.9 м на северо-запад до т. №7
7	8	Далее - 5.1 м на северо-восток до т. №8
8	9	Далее - 16.8 м на северо-восток до т. №9
9	10	Далее - 2.6 м на юго-восток до т. №10
10	11	Далее - 15.9 м на северо-восток до т. №11
11	12	Далее - 0.5 м на юго-восток до т. №12
12	13	Далее - 12.0 м на северо-восток до т. №13
13	14	Далее - 11.9 м на северо-запад до т. №14
14	15	Далее - 5.3 м на северо-восток до т. №15
15	16	Далее - 38.6 м на северо-запад до т. №16
16	17	Далее - 2.3 м на северо-восток до т. №17
17	18	Далее - 5.3 м на северо-восток до т. №18
18	19	Далее - 13.2 м на северо-запад до т. №19
19	20	Далее - 96.6 м на северо-восток до т. №20
20	21	Далее - 94.8 м на северо-восток до т. №21
21	22	Далее - 7.2 м на юг до т. №22
22	23	Далее - 15.4 м на юго-восток до т. №23
23	24	Далее - 13.0 м на северо-восток до т. №24
24	25	Далее - 9.3 м на северо-восток до т. №25
25	26	Далее - 1.4 м на северо-восток до т. №26
26	27	Далее - 11.5 м на юго-восток до т. №27
27	28	Далее - 2.5 м на северо-восток до т. №28
28	29	Далее - 8.5 м на юго-восток до т. №29
29	30	Далее - 50.3 м на северо-восток до т. №30
30	31	Далее - 11.4 м на север до т. №31
31	32	Далее - 6.7 м на запад до т. №32
32	33	Далее - 0.3 м на север до т. №33
33	34	Далее - 0.2 м на запад до т. №34
34	35	Далее - 0.3 м на юг до т. №35
35	36	Далее - 30.8 м на юго-запад до т. №36
36	37	Далее - 34.0 м на северо-запад до т. №37
37	38	Далее - 4.0 м на северо-запад до т. №38
38	39	Далее - 66.4 м на северо-запад до т. №39
39	40	Далее - 1.0 м на юго-запад до т. №40
40	41	Далее - 7.4 м на юго-запад до т. №41
41	42	Далее - 56.4 м на северо-запад до т. №42
42	43	Далее - 12.9 м на северо-запад до т. №43
43	44	Далее - 42.9 м на восток до т. №44
44	45	Далее - 53.3 м на северо-запад до т. №45
45	46	Далее - 4.4 м на северо-восток до т. №46
46	47	Далее - 5.8 м на северо-восток до т. №47
47	48	Далее - 5.2 м на восток до т. №48
48	49	Далее - 0.8 м на юго-восток до т. №49
49	50	Далее - 24.6 м на северо-восток до т. №50
50	51	Далее - 3.0 м на восток до т. №51
51	52	Далее - 21.0 м на северо-восток до т. №52

52	53	Далее - 21.5 м на северо-восток до т. №53
53	54	Далее - 52.2 м на северо-восток до т. №54
54	55	Далее - 1.2 м на северо-восток до т. №55
55	56	Далее - 16.5 м на юго-восток до т. №56
56	57	Далее - 2.4 м на восток до т. №57
57	58	Далее - 5.4 м на восток до т. №58
58	59	Далее - 2.6 м на восток до т. №59
59	60	Далее - 4.6 м на восток до т. №60
60	61	Далее - 3.9 м на восток до т. №61
61	62	Далее - 8.1 м на северо-восток до т. №62
62	63	Далее - 23.9 м на восток до т. №63
63	64	Далее - 13.3 м на юг до т. №64
64	65	Далее - 24.0 м на восток до т. №65
65	66	Далее - 26.7 м на восток до т. №66
66	67	Далее - 4.7 м на восток до т. №67
67	68	Далее - 9.0 м на восток до т. №68
68	69	Далее - 21.6 м на восток до т. №69
69	70	Далее - 2.7 м на восток до т. №70
70	71	Далее - 3.4 м на восток до т. №71
71	72	Далее - 20.0 м на юг до т. №72
72	73	Далее - 18.1 м на юг до т. №73
73	74	Далее - 13.6 м на юго-восток до т. №74
74	75	Далее - 8.3 м на восток до т. №75
75	76	Далее - 4.4 м на юг до т. №76
76	77	Далее - 3.1 м на юг до т. №77
77	78	Далее - 0.4 м на восток до т. №78
78	79	Далее - 4.9 м на юг до т. №79
79	80	Далее - 1.0 м на запад до т. №80
80	81	Далее - 19.2 м на юг до т. №81
81	82	Далее - 15.9 м на юг до т. №82
82	83	Далее - 5.1 м на юго-восток до т. №83
83	84	Далее - 4.4 м на запад до т. №84
84	85	Далее - 12.8 м на юг до т. №85
85	86	Далее - 7.8 м на юг до т. №86
86	87	Далее - 28.1 м на юг до т. №87
87	88	Далее - 7.6 м на запад до т. №88
88	89	Далее - 27.1 м на юг до т. №89
89	90	Далее - 48.6 м на юг до т. №90
90	91	Далее - 64.3 м на восток до т. №91
91	92	Далее - 11.4 м на восток до т. №92
92	93	Далее - 22.6 м на юг до т. №93
93	94	Далее - 5.2 м на юг до т. №94
94	95	Далее - 9.4 м на северо-запад до т. №95
95	96	Далее - 8.7 м на запад до т. №96
96	97	Далее - 13.9 м на запад до т. №97
97	98	Далее - 12.6 м на запад до т. №98
98	99	Далее - 14.8 м на запад до т. №99
99	100	Далее - 15.7 м на юго-запад до т. №100
100	101	Далее - 13.9 м на юго-запад до т. №101
101	102	Далее - 13.1 м на юг до т. №102
102	103	Далее - 13.0 м на юго-запад до т. №103
103	104	Далее - 15.0 м на юго-запад до т. №104
104	105	Далее - 60.6 м на юго-запад до т. №105
105	106	Далее - 32.0 м на юго-запад до т. №106
106	107	Далее - 39.1 м на юго-запад до т. №107
107	108	Далее - 17.6 м на юго-запад до т. №108

108	109	Далее - 23.3 м на юго-запад до т. №109
109	110	Далее - 64.9 м на юго-запад до т. №110
110	111	Далее - 59.9 м на юго-запад до т. №111
111	112	Далее - 33.9 м на юго-запад до т. №112
112	113	Далее - 18.9 м на юго-запад до т. №113
113	114	Далее - 55.7 м на юго-запад до т. №114
114	115	Далее - 176.6 м на юго-запад до т. №115
115	116	Далее - 4.0 м на юго-запад до т. №116
116	117	Далее - 81.5 м на запад до т. №117
117	118	Далее - 18.9 м на юго-запад до т. №118
118	119	Далее - 9.4 м на северо-запад до т. №119
119	1	Далее - 40.2 м на северо-запад до т. №1
-	-	-
120	121	Далее - 0.3 м на север до т. №121
121	122	Далее - 4.0 м на север до т. №122
122	123	Далее - 0.3 м на север до т. №123
123	124	Далее - 0.2 м на восток до т. №124
124	125	Далее - 0.2 м на юг до т. №125
125	126	Далее - 4.0 м на юг до т. №126
126	127	Далее - 0.3 м на юг до т. №127
127	120	Далее - 0.2 м на запад до т. №120
-	-	-
128	129	Далее - 0.3 м на северо-восток до т. №129
129	130	Далее - 3.6 м на северо-восток до т. №130
130	131	Далее - 0.3 м на северо-восток до т. №131
131	132	Далее - 0.2 м на юго-восток до т. №132
132	133	Далее - 0.3 м на юго-запад до т. №133
133	134	Далее - 3.6 м на юго-запад до т. №134
134	135	Далее - 0.2 м на юго-запад до т. №135
135	128	Далее - 0.2 м на северо-запад до т. №128
-	-	-
136	137	Далее - 0.2 м на север до т. №137
137	138	Далее - 0.2 м на восток до т. №138
138	139	Далее - 0.3 м на юг до т. №139
139	136	Далее - 0.2 м на запад до т. №136
Зона1(2)	-	-
140	141	Далее - 27.3 м на северо-восток до т. №141
141	142	Далее - 1.0 м на северо-запад до т. №142
142	143	Далее - 16.8 м на восток до т. №143
143	144	Далее - 38.5 м на юго-восток до т. №144
144	145	Далее - 10.7 м на юго-восток до т. №145
145	146	Далее - 41.9 м на запад до т. №146
146	140	Далее - 39.5 м на северо-запад до т. №140
Зона1(3)	-	-
147	148	Далее - 7.4 м на восток до т. №148
148	149	Далее - 8.2 м на восток до т. №149
149	150	Далее - 9.6 м на восток до т. №150
150	151	Далее - 11.3 м на восток до т. №151
151	152	Далее - 13.2 м на восток до т. №152
152	153	Далее - 8.9 м на северо-восток до т. №153
153	154	Далее - 7.5 м на северо-восток до т. №154
154	155	Далее - 10.4 м на северо-восток до т. №155
155	156	Далее - 13.9 м на северо-восток до т. №156
156	157	Далее - 9.9 м на северо-восток до т. №157
157	158	Далее - 7.6 м на северо-восток до т. №158
158	159	Далее - 7.9 м на северо-восток до т. №159

159	160	Далее - 47.6 м на восток до т. №160
160	161	Далее - 62.1 м на юг до т. №161
161	162	Далее - 15.8 м на запад до т. №162
162	163	Далее - 19.5 м на юго-запад до т. №163
163	164	Далее - 19.2 м на юго-запад до т. №164
164	165	Далее - 6.5 м на юг до т. №165
165	166	Далее - 4.6 м на юг до т. №166
166	167	Далее - 6.2 м на юго-запад до т. №167
167	168	Далее - 13.5 м на запад до т. №168
168	169	Далее - 20.3 м на юг до т. №169
169	170	Далее - 17.0 м на юг до т. №170
170	171	Далее - 26.6 м на восток до т. №171
171	172	Далее - 70.8 м на юго-восток до т. №172
172	173	Далее - 5.5 м на запад до т. №173
173	174	Далее - 20.9 м на юго-запад до т. №174
174	175	Далее - 66.9 м на юго-запад до т. №175
175	176	Далее - 9.4 м на запад до т. №176
176	177	Далее - 3.4 м на северо-запад до т. №177
177	178	Далее - 18.3 м на север до т. №178
178	179	Далее - 31.7 м на север до т. №179
179	180	Далее - 95.0 м на северо-запад до т. №180
180	147	Далее - 28.1 м на северо-запад до т. №147
Зона1(4)	–	–
181	182	Далее - 38.5 м на восток до т. №182
182	183	Далее - 20.0 м на восток до т. №183
183	184	Далее - 42.6 м на восток до т. №184
184	185	Далее - 58.2 м на юго-восток до т. №185
185	186	Далее - 14.9 м на юго-запад до т. №186
186	187	Далее - 17.6 м на запад до т. №187
187	188	Далее - 12.7 м на юго-запад до т. №188
188	189	Далее - 11.4 м на юго-запад до т. №189
189	190	Далее - 15.4 м на юго-восток до т. №190
190	191	Далее - 19.9 м на юг до т. №191
191	192	Далее - 54.3 м на юго-запад до т. №192
192	193	Далее - 65.0 м на север до т. №193
193	181	Далее - 34.7 м на север до т. №181
–	–	–
194	195	Далее - 0.3 м на восток до т. №195
195	196	Далее - 2.5 м на восток до т. №196
196	197	Далее - 0.3 м на восток до т. №197
197	198	Далее - 0.2 м на юг до т. №198
198	199	Далее - 0.3 м на запад до т. №199
199	200	Далее - 2.5 м на запад до т. №200
200	201	Далее - 0.3 м на запад до т. №201
201	194	Далее - 0.2 м на север до т. №194
Зона1(5)	–	–
202	203	Далее - 3.6 м на север до т. №203
203	204	Далее - 3.0 м на север до т. №204
204	205	Далее - 3.3 м на север до т. №205
205	206	Далее - 2.3 м на северо-восток до т. №206
206	207	Далее - 6.2 м на северо-восток до т. №207
207	208	Далее - 7.4 м на северо-восток до т. №208
208	209	Далее - 98.4 м на северо-восток до т. №209
209	210	Далее - 96.9 м на северо-восток до т. №210
210	211	Далее - 64.9 м на северо-восток до т. №211
211	212	Далее - 4.2 м на северо-восток до т. №212




212	213	Далее - 6.4 м на северо-восток до т. №213
213	214	Далее - 18.2 м на северо-восток до т. №214
214	215	Далее - 32.6 м на северо-восток до т. №215
215	216	Далее - 13.0 м на северо-восток до т. №216
216	217	Далее - 15.5 м на восток до т. №217
217	218	Далее - 11.9 м на восток до т. №218
218	219	Далее - 4.8 м на восток до т. №219
219	220	Далее - 46.5 м на северо-восток до т. №220
220	221	Далее - 52.4 м на северо-восток до т. №221
221	222	Далее - 77.8 м на северо-восток до т. №222
222	223	Далее - 67.7 м на северо-восток до т. №223
223	224	Далее - 99.9 м на северо-восток до т. №224
224	225	Далее - 4.9 м на северо-восток до т. №225
225	226	Далее - 14.6 м на юго-восток до т. №226
226	227	Далее - 154.9 м на юго-восток до т. №227
227	228	Далее - 10.6 м на юго-запад до т. №228
228	229	Далее - 24.8 м на юго-запад до т. №229
229	230	Далее - 55.3 м на юго-запад до т. №230
230	231	Далее - 25.7 м на запад до т. №231
231	232	Далее - 31.8 м на юго-запад до т. №232
232	233	Далее - 18.0 м на юго-запад до т. №233
233	234	Далее - 30.1 м на юго-запад до т. №234
234	235	Далее - 4.1 м на северо-запад до т. №235
235	236	Далее - 4.0 м на юго-запад до т. №236
236	237	Далее - 8.8 м на юго-запад до т. №237
237	238	Далее - 14.2 м на юго-запад до т. №238
238	239	Далее - 3.2 м на северо-запад до т. №239
239	240	Далее - 25.4 м на юго-запад до т. №240
240	241	Далее - 1.6 м на юг до т. №241
241	242	Далее - 24.8 м на юго-запад до т. №242
242	243	Далее - 1.4 м на северо-запад до т. №243
243	244	Далее - 15.0 м на юго-запад до т. №244
244	245	Далее - 2.8 м на юго-запад до т. №245
245	246	Далее - 9.1 м на север до т. №246
246	247	Далее - 10.4 м на юго-запад до т. №247
247	248	Далее - 13.5 м на юго-запад до т. №248
248	249	Далее - 18.3 м на юго-запад до т. №249
249	250	Далее - 8.5 м на юго-запад до т. №250
250	251	Далее - 33.4 м на юго-запад до т. №251
251	252	Далее - 32.0 м на северо-запад до т. №252
252	253	Далее - 1.6 м на юго-запад до т. №253
253	254	Далее - 38.4 м на северо-запад до т. №254
254	255	Далее - 102.1 м на юго-запад до т. №255
255	256	Далее - 0.1 м на северо-запад до т. №256
256	257	Далее - 22.6 м на северо-запад до т. №257
257	258	Далее - 7.9 м на юго-запад до т. №258
258	259	Далее - 25.8 м на юго-запад до т. №259
259	260	Далее - 5.5 м на юго-восток до т. №260
260	261	Далее - 11.9 м на юго-восток до т. №261
261	262	Далее - 5.4 м на юго-восток до т. №262
262	263	Далее - 1.0 м на юго-запад до т. №263
263	264	Далее - 3.4 м на юго-восток до т. №264
264	265	Далее - 4.8 м на юго-запад до т. №265
265	266	Далее - 4.1 м на юго-восток до т. №266
266	267	Далее - 7.7 м на юго-запад до т. №267
267	268	Далее - 3.0 м на северо-запад до т. №268


268	269	Далее - 46.1 м на юго-запад до т. №269
269	270	Далее - 15.4 м на северо-запад до т. №270
270	271	Далее - 14.5 м на северо-запад до т. №271
271	272	Далее - 12.0 м на юго-запад до т. №272
272	273	Далее - 37.7 м на северо-запад до т. №273
273	274	Далее - 2.8 м на юго-запад до т. №274
274	275	Далее - 4.4 м на юго-запад до т. №275
275	276	Далее - 1.5 м на юго-запад до т. №276
276	277	Далее - 15.8 м на юго-запад до т. №277
277	278	Далее - 4.3 м на юго-запад до т. №278
278	279	Далее - 68.0 м на юго-восток до т. №279
279	280	Далее - 17.9 м на юго-восток до т. №280
280	281	Далее - 7.5 м на запад до т. №281
281	282	Далее - 8.9 м на юго-запад до т. №282
282	283	Далее - 58.2 м на юго-запад до т. №283
283	284	Далее - 5.5 м на юго-запад до т. №284
284	285	Далее - 7.5 м на юго-восток до т. №285
285	286	Далее - 10.3 м на юго-запад до т. №286
286	287	Далее - 3.2 м на юго-запад до т. №287
287	288	Далее - 8.3 м на юго-восток до т. №288
288	289	Далее - 5.3 м на юг до т. №289
289	290	Далее - 4.5 м на юг до т. №290
290	291	Далее - 6.1 м на северо-восток до т. №291
291	292	Далее - 11.5 м на юго-восток до т. №292
292	293	Далее - 10.3 м на юг до т. №293
293	294	Далее - 15.1 м на юго-восток до т. №294
294	295	Далее - 5.0 м на юго-запад до т. №295
295	296	Далее - 12.4 м на юго-запад до т. №296
296	297	Далее - 20.6 м на северо-запад до т. №297
297	298	Далее - 3.8 м на юго-запад до т. №298
298	299	Далее - 2.5 м на юго-запад до т. №299
299	300	Далее - 32.8 м на северо-запад до т. №300
300	301	Далее - 2.3 м на северо-запад до т. №301
301	302	Далее - 24.4 м на северо-запад до т. №302
302	303	Далее - 36.5 м на северо-запад до т. №303
303	304	Далее - 3.4 м на север до т. №304
304	202	Далее - 3.3 м на север до т. №202
Зона1(6)	-	-
305	306	Далее - 14.8 м на север до т. №306
306	307	Далее - 5.6 м на север до т. №307
307	308	Далее - 15.7 м на север до т. №308
308	309	Далее - 15.7 м на север до т. №309
309	310	Далее - 8.6 м на север до т. №310
310	311	Далее - 18.1 м на север до т. №311
311	312	Далее - 38.6 м на северо-восток до т. №312
312	313	Далее - 1.3 м на юго-восток до т. №313
313	314	Далее - 1.8 м на юго-запад до т. №314
314	315	Далее - 2.6 м на юго-восток до т. №315
315	316	Далее - 1.8 м на северо-восток до т. №316
316	317	Далее - 3.8 м на юго-восток до т. №317
317	318	Далее - 8.0 м на северо-восток до т. №318
318	319	Далее - 2.4 м на юго-восток до т. №319
319	320	Далее - 8.9 м на юго-восток до т. №320
320	321	Далее - 10.8 м на северо-восток до т. №321
321	322	Далее - 17.9 м на восток до т. №322
322	323	Далее - 65.1 м на северо-восток до т. №323

323	324	Далее - 0.6 м на северо-восток до т. №324
324	325	Далее - 64.8 м на северо-восток до т. №325
325	326	Далее - 5.5 м на северо-восток до т. №326
326	327	Далее - 24.8 м на север до т. №327
327	328	Далее - 23.0 м на северо-восток до т. №328
328	329	Далее - 5.9 м на юго-восток до т. №329
329	330	Далее - 6.3 м на юго-восток до т. №330
330	331	Далее - 13.0 м на юго-восток до т. №331
331	332	Далее - 2.0 м на юго-запад до т. №332
332	333	Далее - 6.1 м на юго-запад до т. №333
333	334	Далее - 21.3 м на юго-восток до т. №334
334	335	Далее - 12.9 м на северо-восток до т. №335
335	336	Далее - 1.9 м на юго-восток до т. №336
336	337	Далее - 2.6 м на северо-восток до т. №337
337	338	Далее - 11.7 м на юго-восток до т. №338
338	339	Далее - 1.5 м на юго-восток до т. №339
339	340	Далее - 2.2 м на юго-запад до т. №340
340	341	Далее - 4.5 м на юго-восток до т. №341
341	342	Далее - 12.6 м на юго-запад до т. №342
342	343	Далее - 85.6 м на юго-запад до т. №343
343	344	Далее - 91.8 м на юго-запад до т. №344
344	345	Далее - 11.9 м на юг до т. №345
345	346	Далее - 17.5 м на юг до т. №346
346	347	Далее - 24.3 м на юг до т. №347
347	348	Далее - 19.6 м на юго-восток до т. №348
348	349	Далее - 19.6 м на юго-восток до т. №349
349	350	Далее - 6.6 м на юг до т. №350
350	351	Далее - 9.4 м на юго-восток до т. №351
351	352	Далее - 41.2 м на юго-восток до т. №352
352	353	Далее - 37.5 м на юго-восток до т. №353
353	354	Далее - 14.9 м на юго-запад до т. №354
354	355	Далее - 35.5 м на юго-запад до т. №355
355	356	Далее - 15.2 м на юго-запад до т. №356
356	357	Далее - 12.3 м на северо-восток до т. №357
357	358	Далее - 29.8 м на северо-запад до т. №358
358	359	Далее - 29.7 м на северо-запад до т. №359
359	360	Далее - 19.2 м на север до т. №360
360	361	Далее - 4.0 м на запад до т. №361
361	362	Далее - 1.9 м на север до т. №362
362	363	Далее - 6.0 м на запад до т. №363
363	364	Далее - 10.0 м на север до т. №364
364	365	Далее - 11.9 м на запад до т. №365
365	366	Далее - 12.8 м на запад до т. №366
366	367	Далее - 15.7 м на север до т. №367
367	368	Далее - 11.9 м на запад до т. №368
368	369	Далее - 7.1 м на запад до т. №369
369	305	Далее - 8.5 м на северо-запад до т. №305
–	–	–
370	371	Далее - 17.7 м на север до т. №371
371	372	Далее - 17.3 м на северо-восток до т. №372
372	373	Далее - 6.4 м на северо-восток до т. №373
373	374	Далее - 8.1 м на восток до т. №374
374	375	Далее - 5.8 м на восток до т. №375
375	376	Далее - 8.6 м на юг до т. №376
376	377	Далее - 1.7 м на юго-запад до т. №377
377	378	Далее - 11.3 м на юг до т. №378

378	379	Далее - 9.9 м на юг до т. №379
379	380	Далее - 1.8 м на восток до т. №380
380	381	Далее - 5.7 м на юг до т. №381
381	382	Далее - 27.4 м на запад до т. №382
382	383	Далее - 20.0 м на запад до т. №383
383	384	Далее - 13.2 м на северо-запад до т. №384
384	370	Далее - 7.4 м на север до т. №370

Условные обозначения:

-  Изменяемая граница территориальной зоны ОД1 (Зона делового, общественного и коммерческого назначения)
-  Граница земельных участков из базы ЕГРН
-  1 Характерные точки объекта

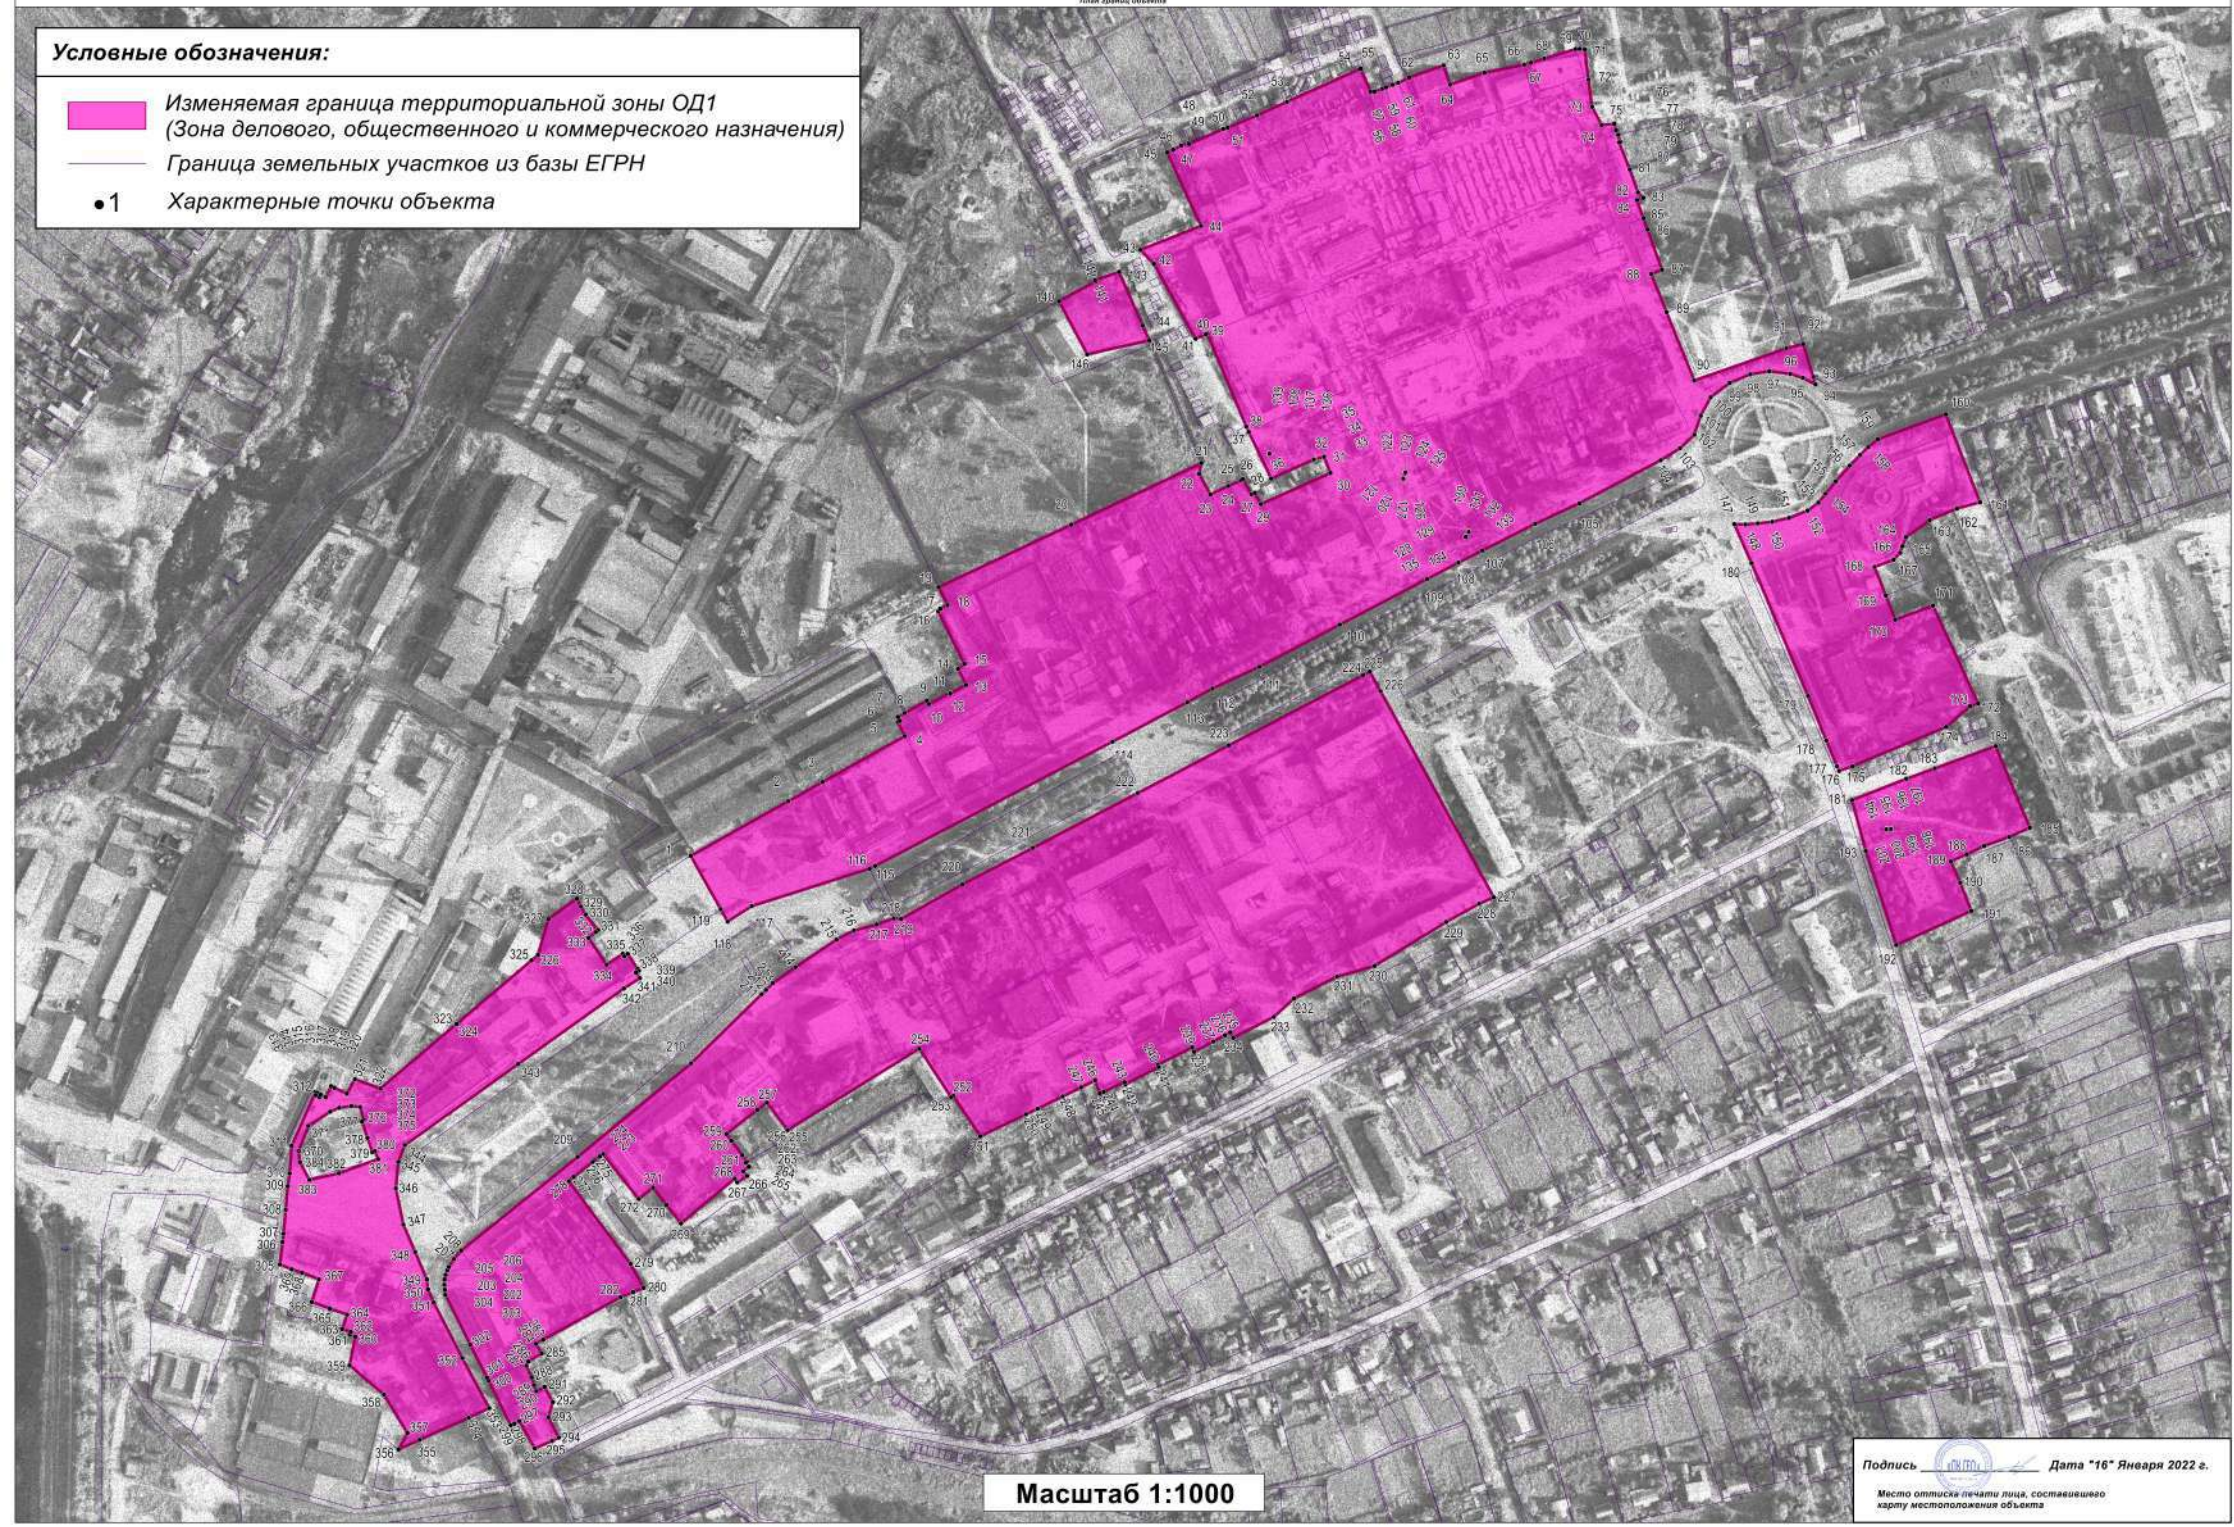

Масштаб 1:1000