


1-ая от оси	1,17	1,17	1,17
Дорожная разметка и дорожные устройства			
Дорожные ограждения и дорожные устройства			
Земельные участки и их кадастровый номер			
Крыша в плане	170	170	170
Тротуары слева			

ширина 1,2м, Асфальтобетон, 0 - 1000


Приложение № 6

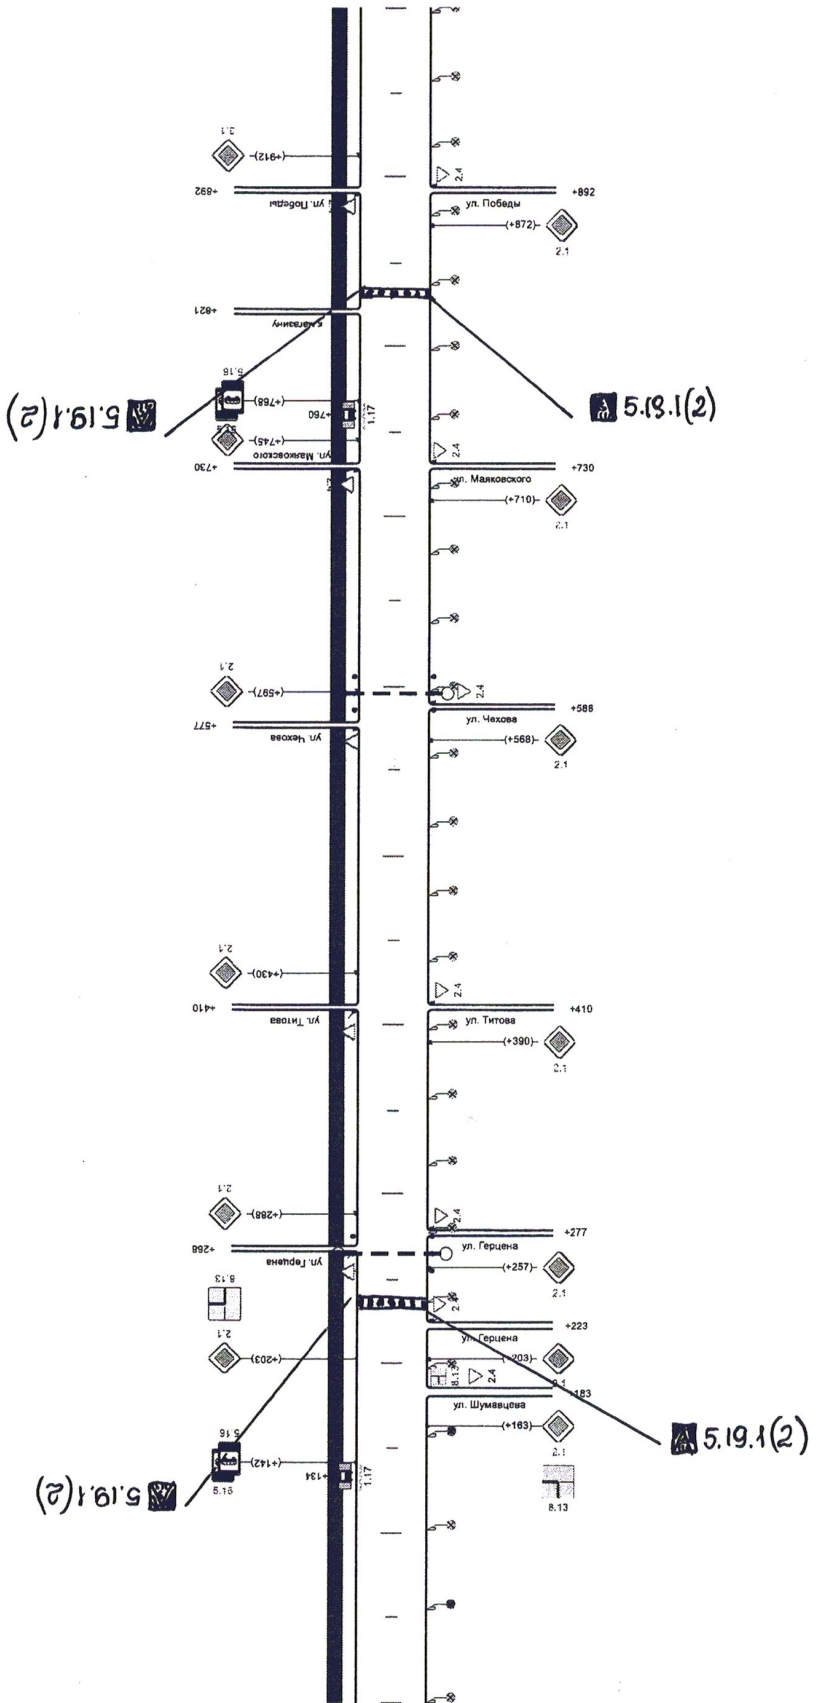

Дорожные ограждения и дорожные устройства			
Земельные участки и их кадастровый номер			
Крыша в плане			
Тротуары справа			